


ANTALYA

İBM-II-d

ANTALYA İLİ MURATPAŞA İLÇESİ
ÇAĞLAYAN MAHALLESİ
7298 ADA 1 VE 7 PARSELLER
İMAR PLANI DEĞİŞİKLİĞİ
ÖLÇEK: 1/1000

LEJAND

PLAN DEĞİŞİKLİĞİ ONAMA SINIRI

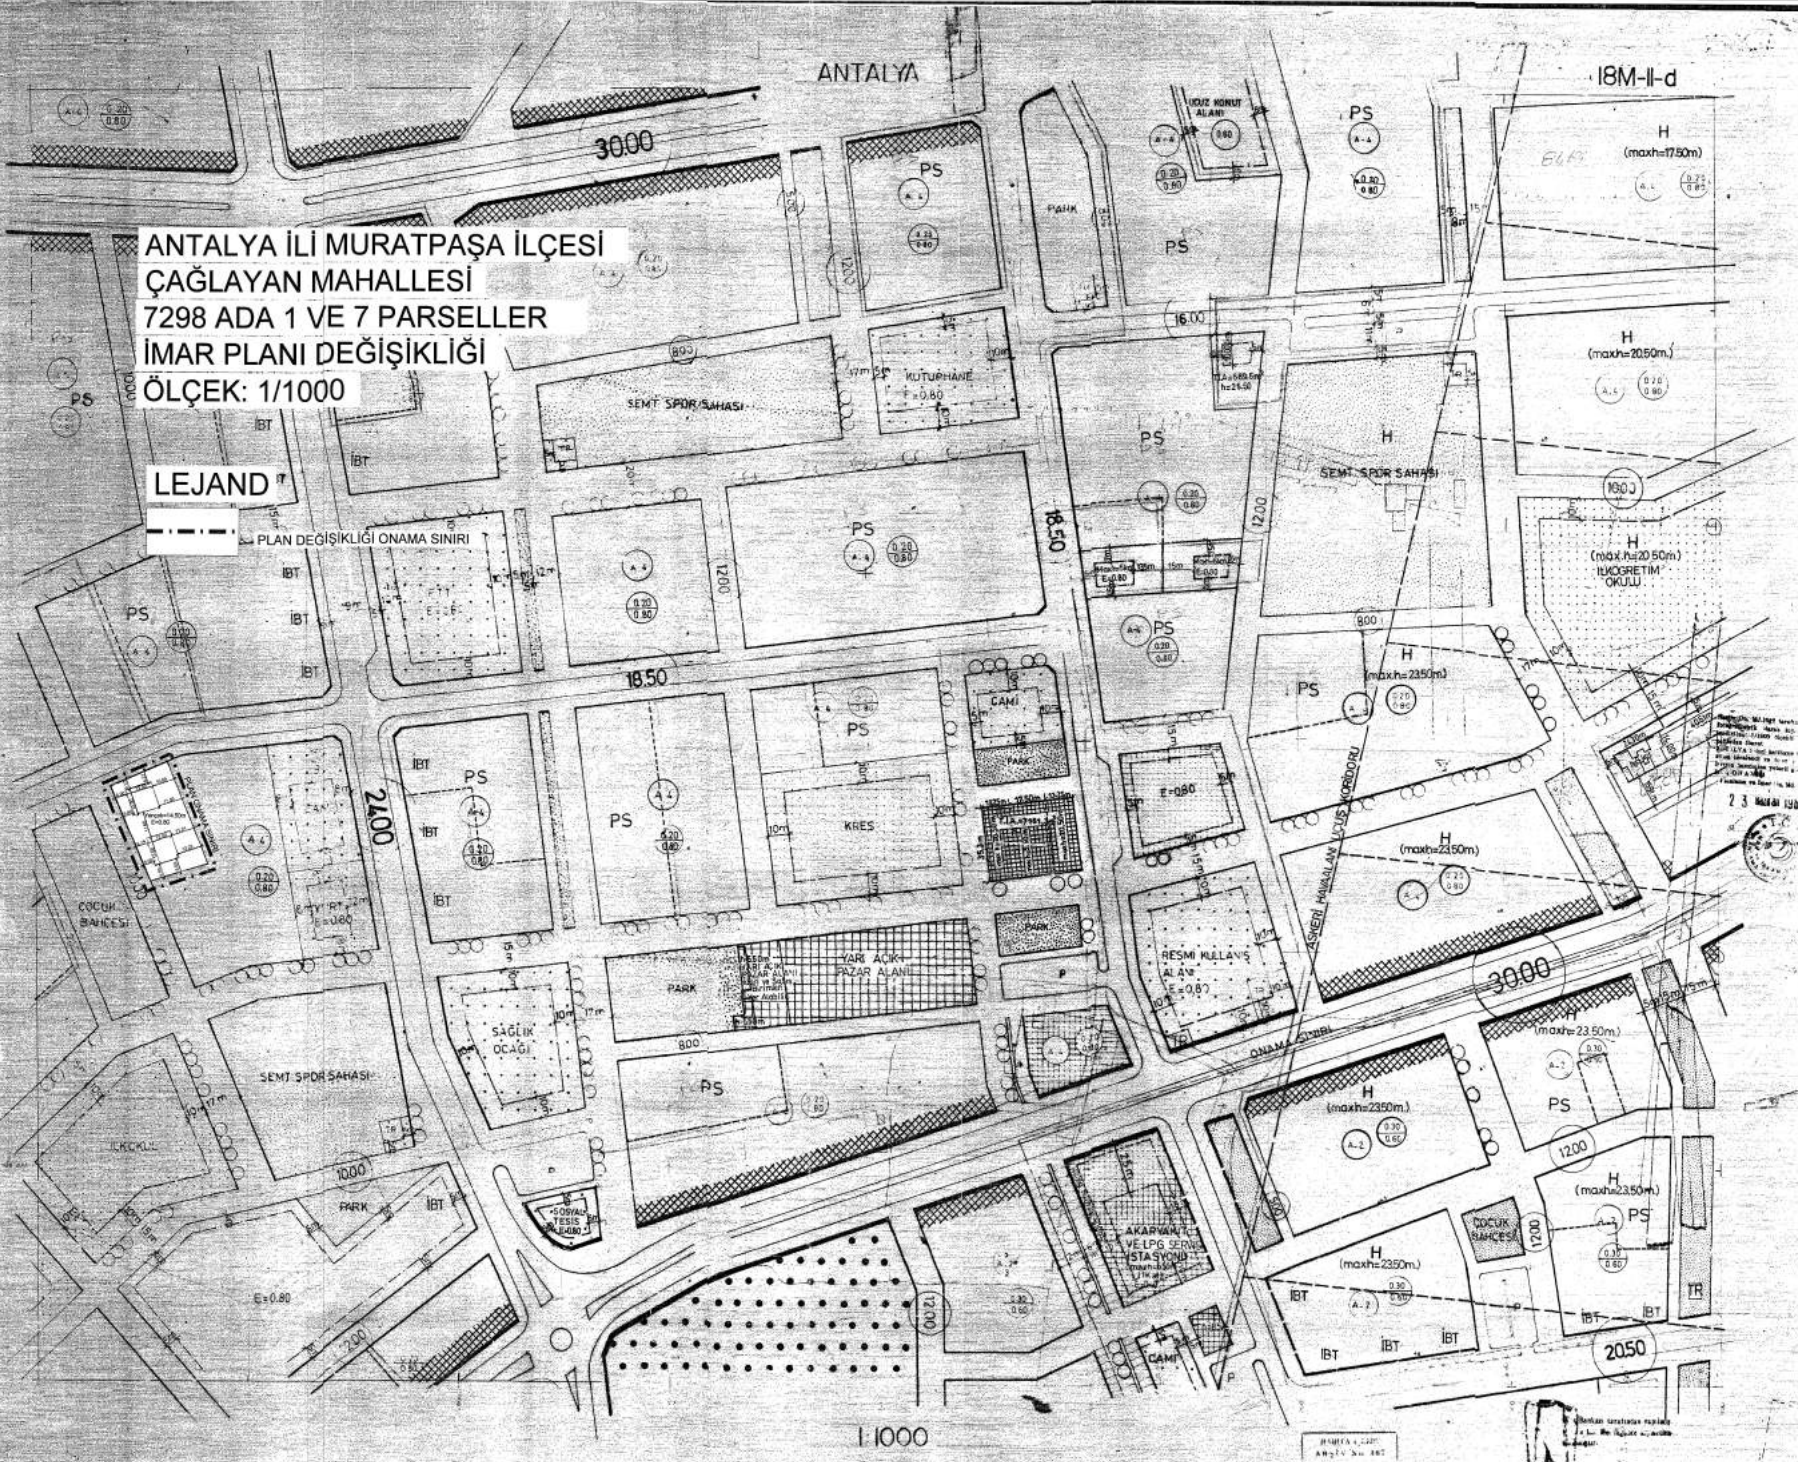

23 MAYIS 1987

1:1000

İMAR PLANI DEĞİŞİKLİĞİ
ANTALYA İLİ MURATPAŞA İLÇESİ

İmar planı değişikliği
onamaya sunulmuştur.
Tarih: 23.05.1987