


ANTALYA

20K-IV-c

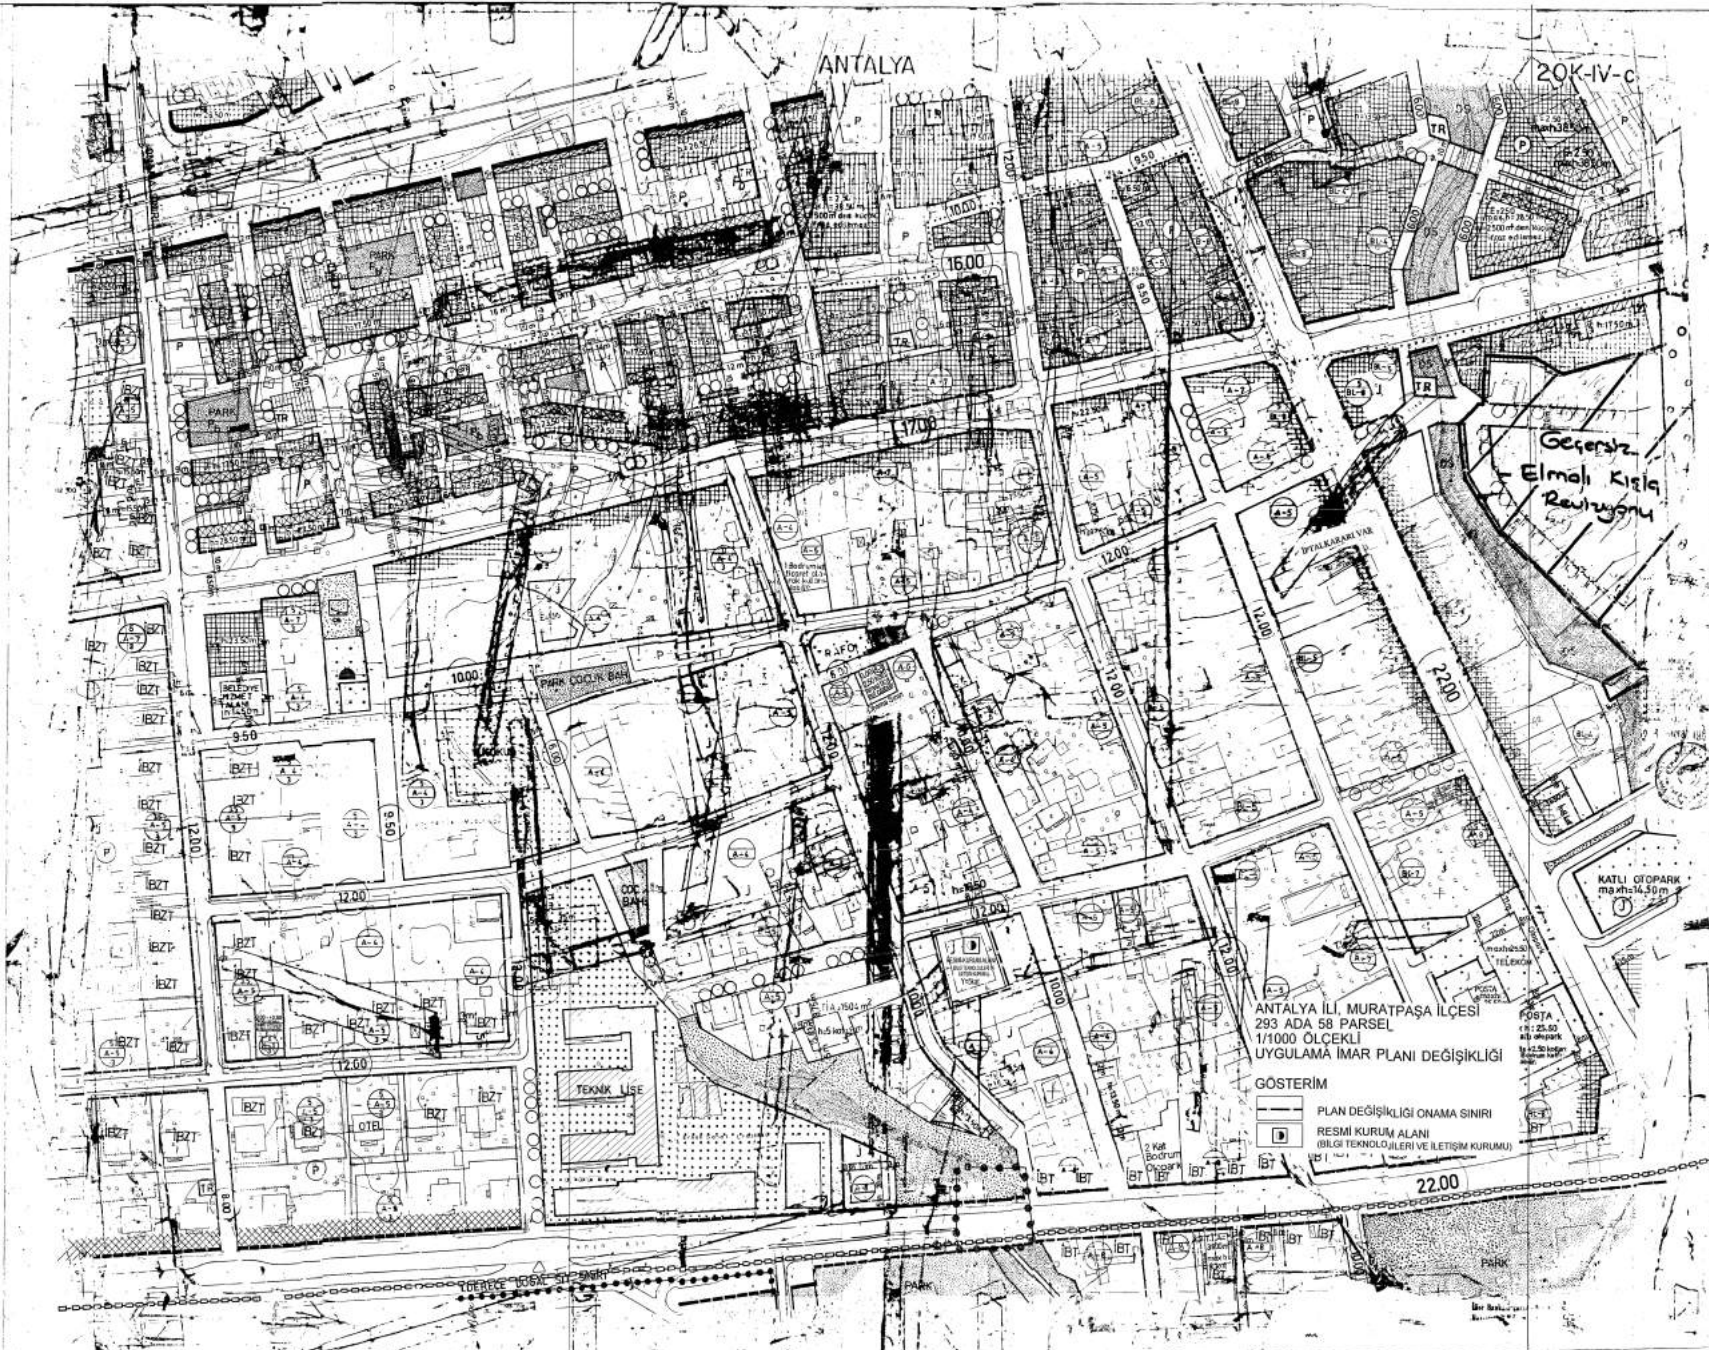

Geçersiz
Elmalı Kışla
Restünyonu

ANTALYA İLİ, MURATPAŞA İLÇESİ
293 ADA 58 PARSEL
1/1000 ÖLÇEKLİ
UYGULAMA İMAR PLANI DEĞİŞİKLİĞİ

GÖSTERİM
— PLAN DEĞİŞİKLİĞİ ONAMA SINIRI
— RESMİ KURUM ALANI
(BİLGİ TEKNOLOJİLERİ VE İLETİŞİM KURUMU)

KATLI OTOYOL
m: 40x14, 50m

POSTA
m: 25,50
40 m
10,50 m

22.00

TEKNİK LİSE

ÇOCUK BAHÇE

PARK ÇOCUK BAHÇE

SELEVEYİ
PARK
DİKİMLİK

PARK

PARK

PARK

PARK

TEKNİK İBZT SINIRI

PARK

