


İLAN

MURATPAŞA BELEDİYE BAŞKANLIĞINDAN

Antalya İli Muratpaşa İlçesi **Tarım Mahallesi** 765 ada 57 , 66, **Yeşilova Mahallesi** 557 ada 1 ve 4, 577 ada 50 parsellerde 3194 sayılı imar kanununun 18. Maddesi göre yapılan parselasyon işlemi Plan ve Proje Müdürlüğü ilan tahtasında 1 ay süre ile askıya çıkarılmıştır.

İlgililere tebligat yerine geçmek üzere ilan olunur.

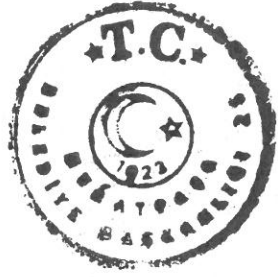

# DÜZENLEME SINIRI

4 084 800

4 084 700


4 084 600

566 800

566 900

567 000

1/1000

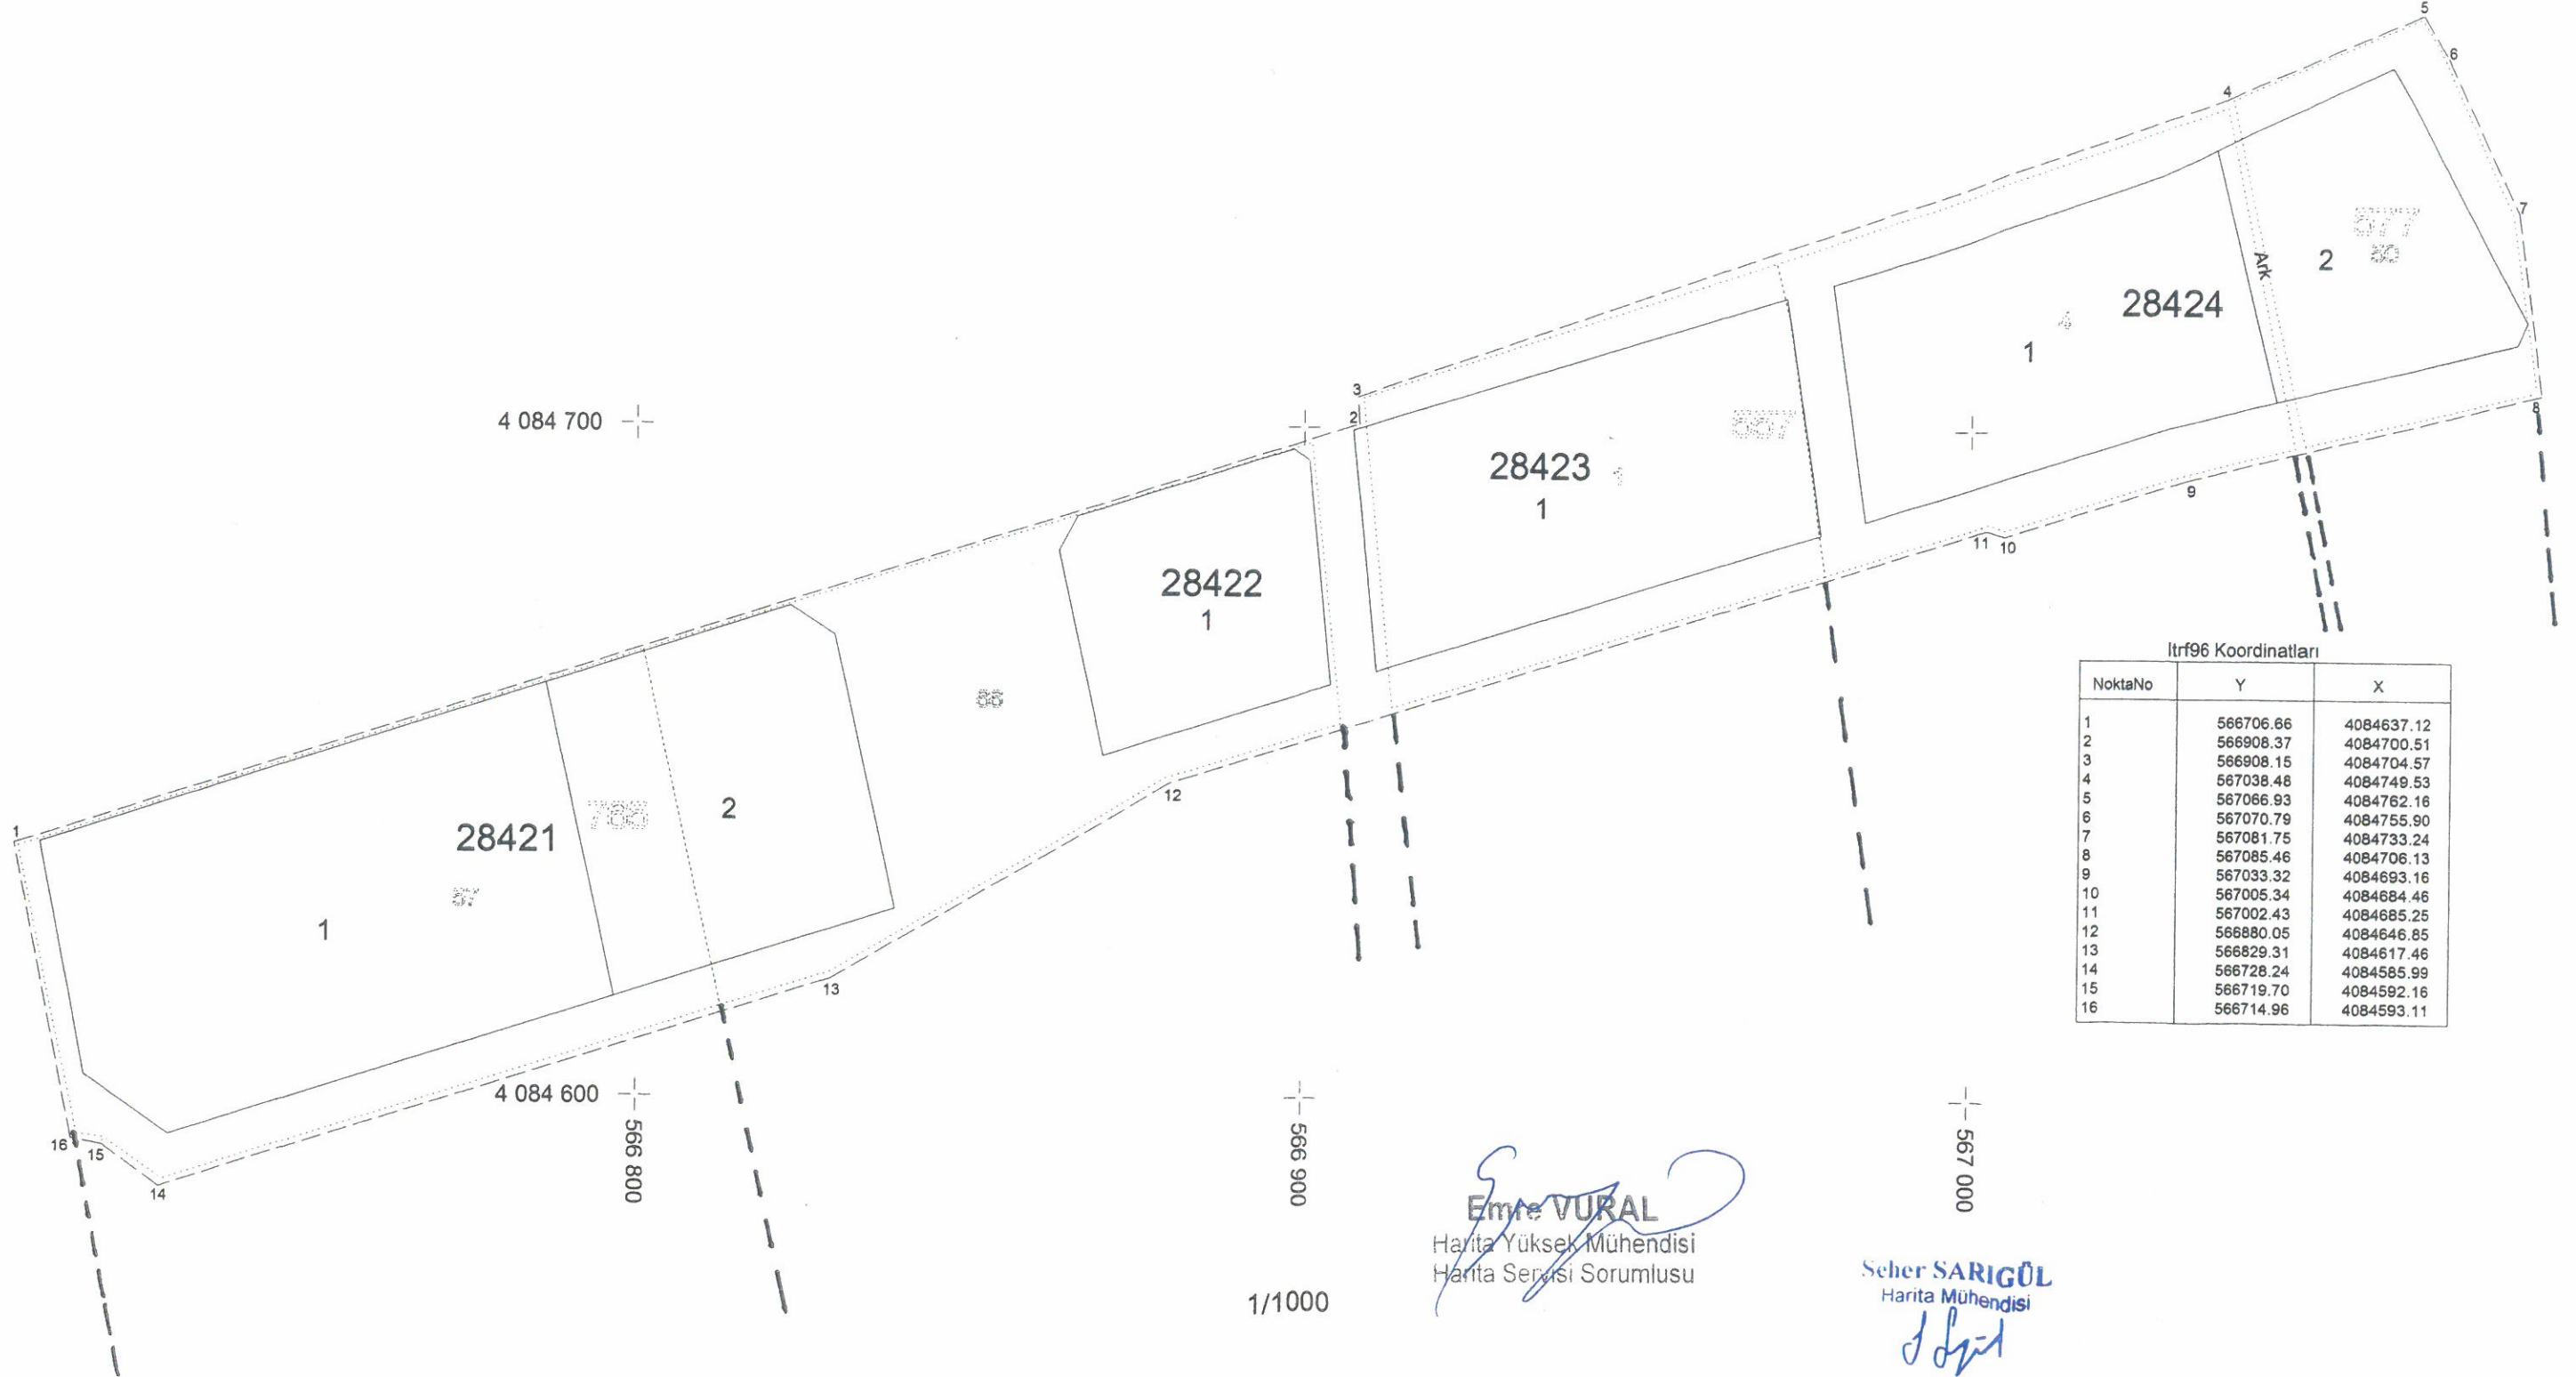

Itrf96 Koordinatları

NoktaNo	Y	X
1	566706.66	4084637.12
2	566908.37	4084700.51
3	566908.15	4084704.57
4	567038.48	4084749.53
5	567066.93	4084762.16
6	567070.79	4084755.90
7	567081.75	4084733.24
8	567085.46	4084706.13
9	567033.32	4084693.16
10	567005.34	4084684.46
11	567002.43	4084685.25
12	566880.05	4084646.85
13	566829.31	4084617.46
14	566728.24	4084585.99
15	566719.70	4084592.16
16	566714.96	4084593.11

Emre VURAL

Harita Yüksek Mühendisi  
Harita Sorumlusu

Seher SARIGÖL  
Harita Mühendisi

*(Handwritten signature)*