

ANTALYA İLİ  
MURATPAŞA İLÇESİ  
231 ADA  
1/1000 ÖLÇEKLİ UYGULAMA İMAR PLANI DEĞİŞİKLİĞİ  
LEJAND


--- PLAN DEĞİŞİKLİĞİ ONAMA SINIRI

1/1000

BELEDİYE ALIŞIYOR TESLİM ALAN  
11.4x45.32m  
TAKSİT: 80  
1) Toprak yüzölçümü: 514,35 m<sup>2</sup>  
2) 2. kat banyo sınıfı alanı: 114,35 m<sup>2</sup>  
3) 1. katın diğer sınıf alanı: 399,99 m<sup>2</sup>  
4) 1. katın kullanım alanı: 114,35 m<sup>2</sup>  
5) 1. katın diğer alanı: 285,64 m<sup>2</sup>  
6) 1. katın diğer alanı: 285,64 m<sup>2</sup>  
7) 1. katın diğer alanı: 285,64 m<sup>2</sup>  
8) 1. katın diğer alanı: 285,64 m<sup>2</sup>  
9) 1. katın diğer alanı: 285,64 m<sup>2</sup>  
10) 1. katın diğer alanı: 285,64 m<sup>2</sup>

MIA KEZEVİ GELİŞ  
ANTALYA

20K-III-b

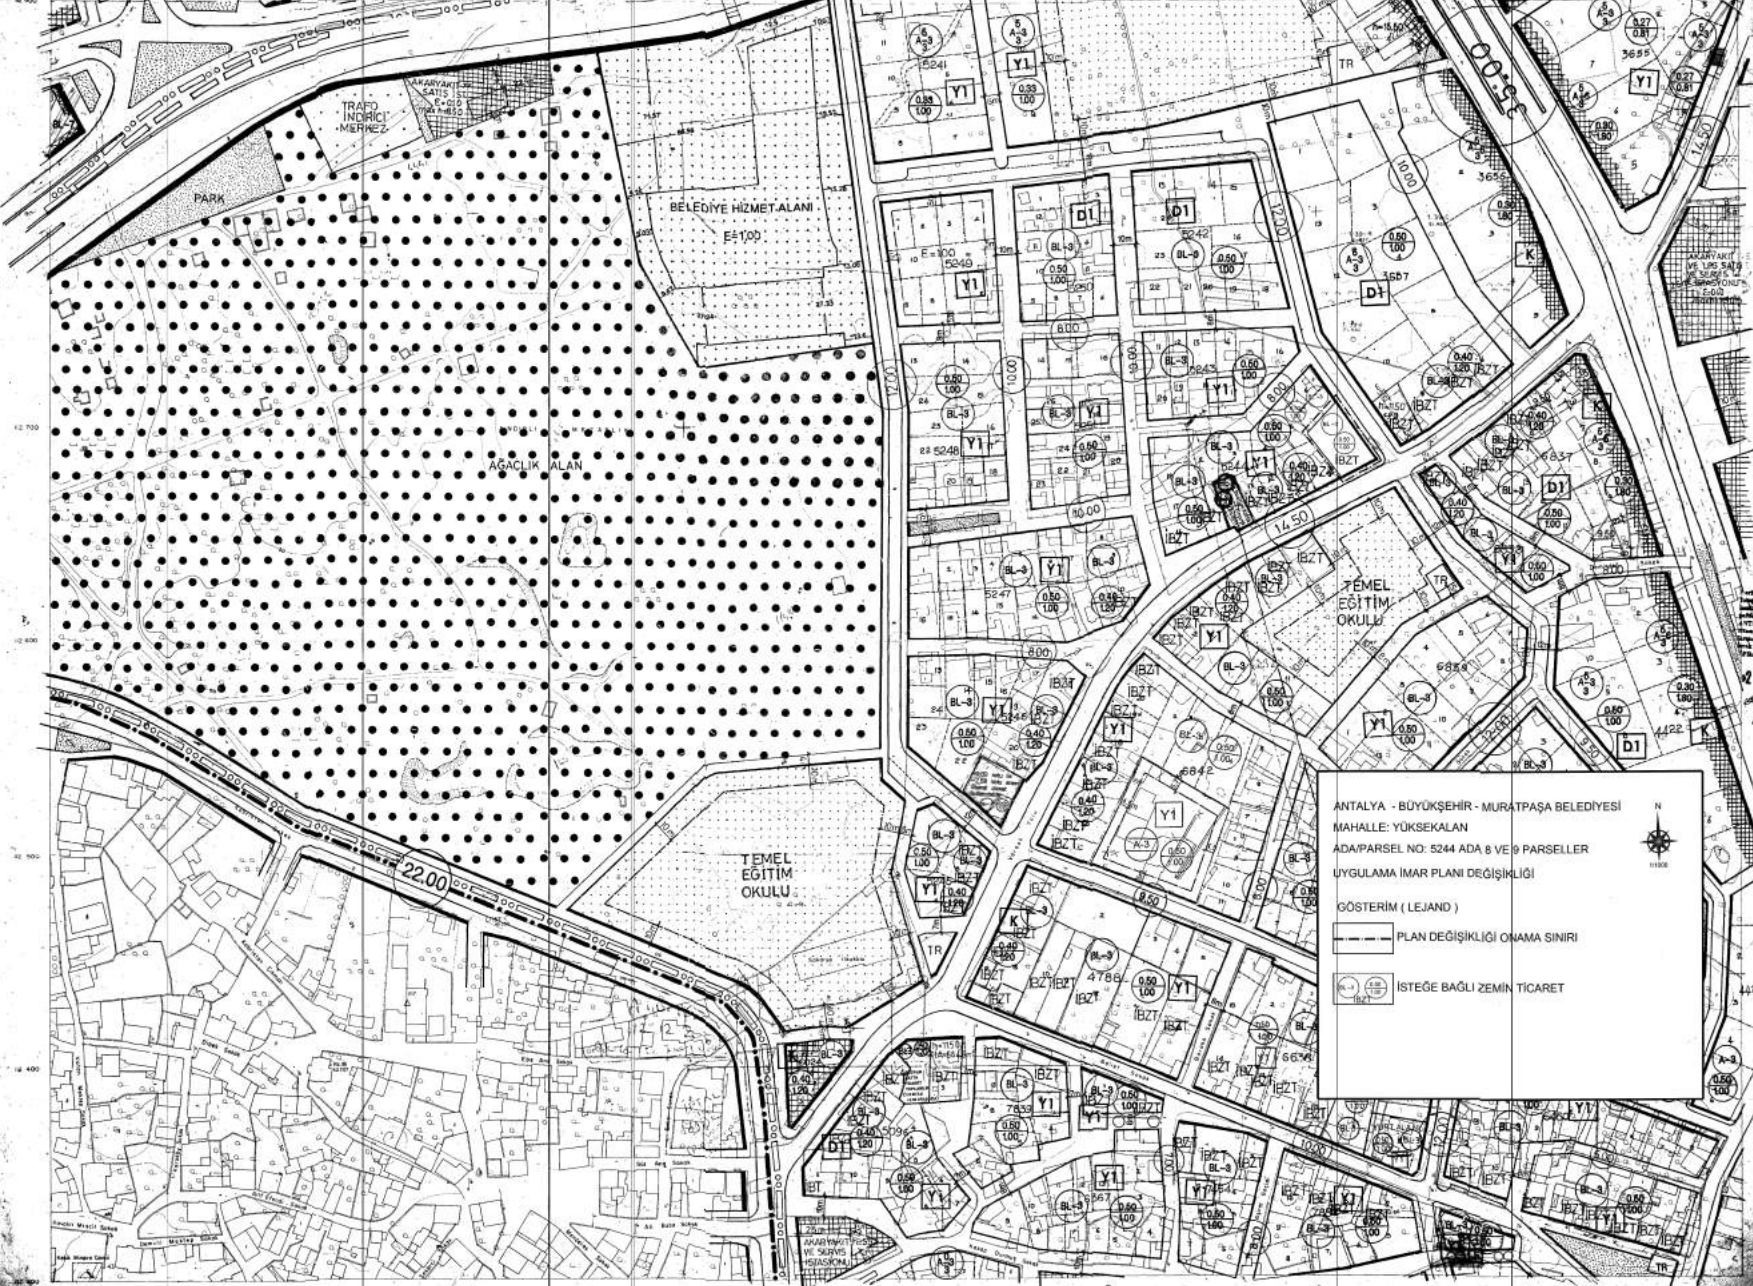

ANTALYA - BÜYÜKŞEHİR - MURATPAŞA BELEDİYESİ  
MAHALLE: YÜKSEKALAN  
ADA/PARSEL NO: 5244 ADA 8 VE 9 PARSELLER  
UYGULAMA İMAR PLANI DEĞİŞİKLİĞİ  
GÖSTERİM (LEJAND)  
--- PLAN DEĞİŞİKLİĞİ ONAMA SINIRI  
● İSTEĞE BAĞLI ZEMİN TİCARET


1:1000

ANTALYA İLİ BAŞKANTONU  
MURATPAŞA BELEDİYESİ

Har. Ölçüsü: 1:1000  
Kart. Ölçüsü: 1:1000

ANTALYA (İLAVE)  
MİA KUZEVİ GELİŞME ALANI

21.K.İll.c

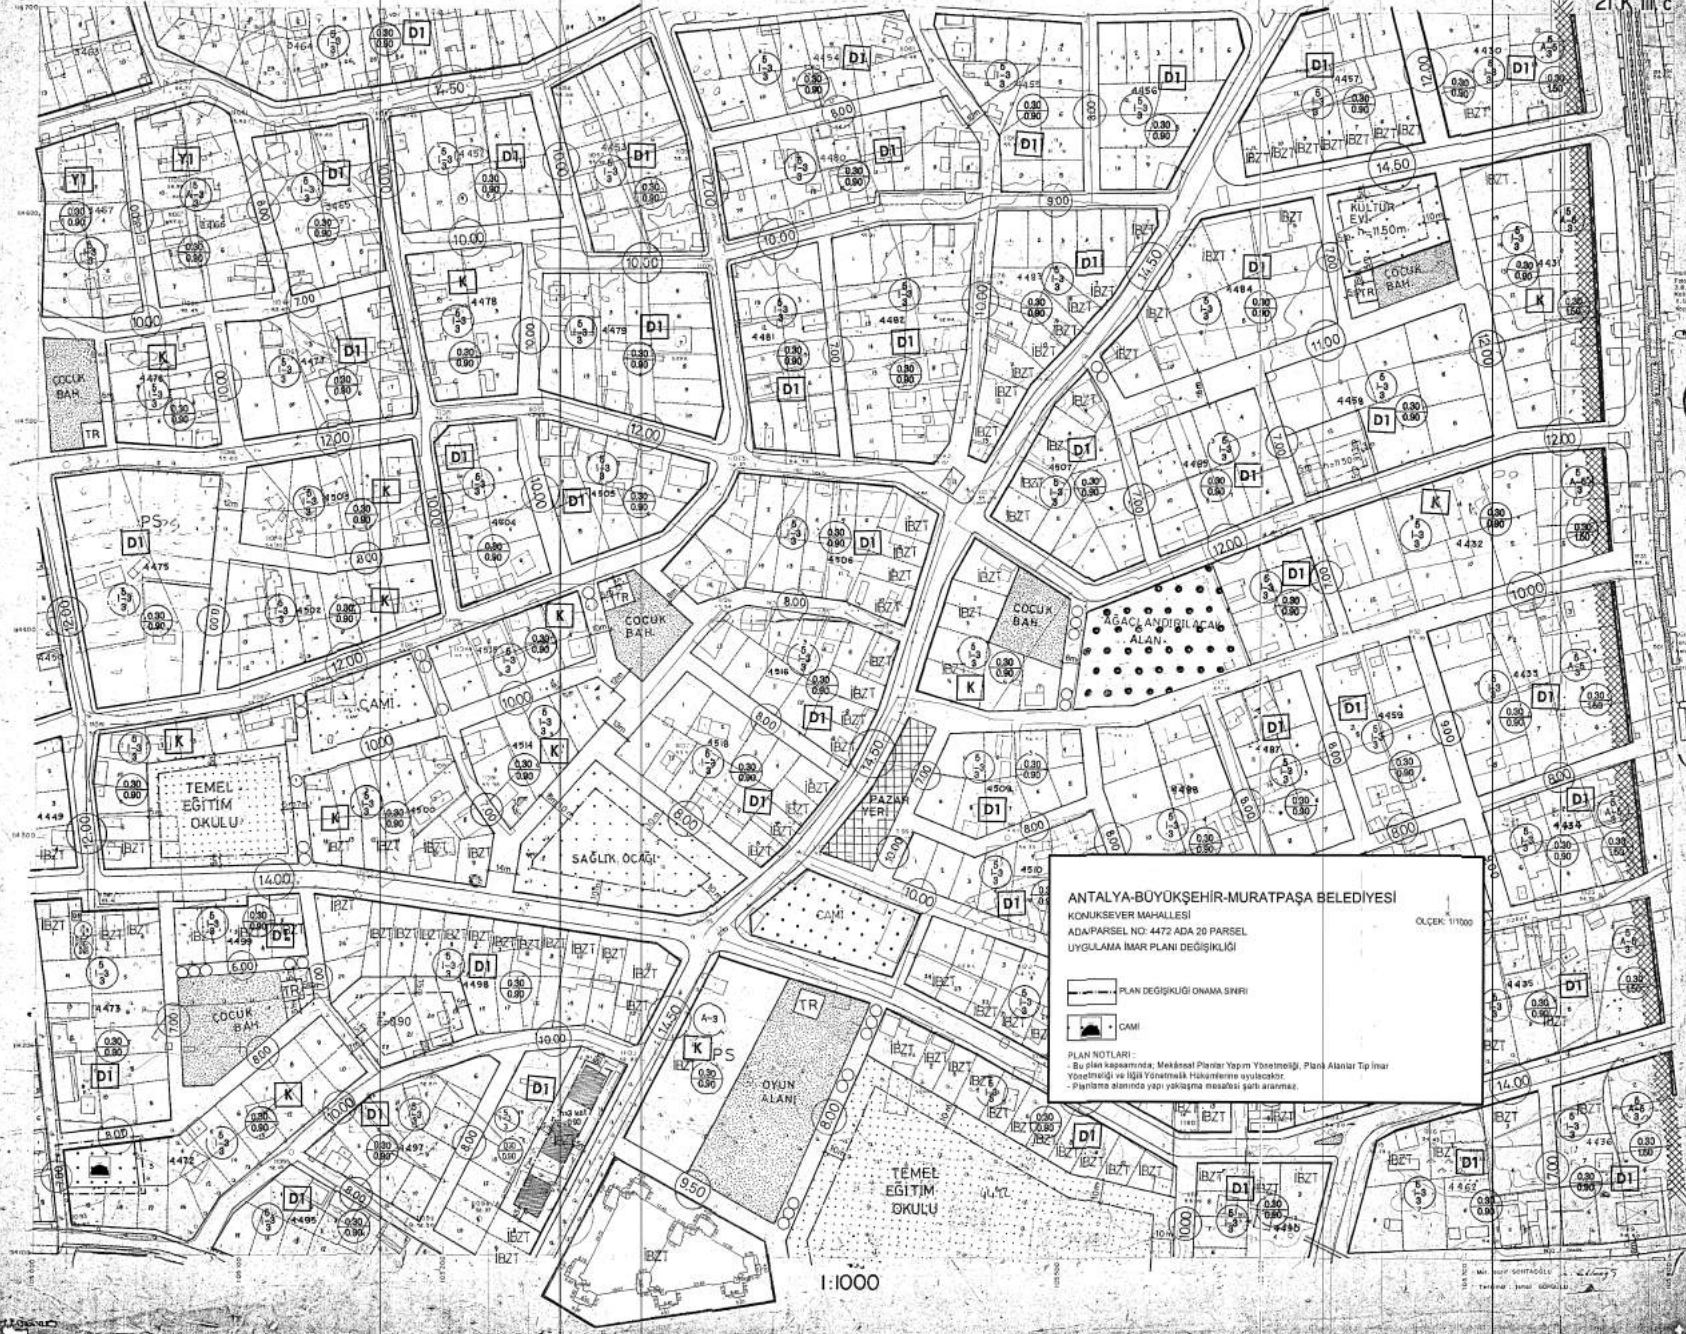

ANTALYA-BÜYÜKŞEHİR-MURATPAŞA BELEDİYESİ  
KONUKSEVER MAHALLESİ  
ADA/PARSEL NO: 4472 ADA 20 PARSEL  
UYGULAMA İMAR PLANI DEĞİŞİKLİĞİ  
ÖLÇEK: 1/1000

— PLAN DEĞİŞİKLİĞİ ONAMA SINIRI  
— CAMI

PLAN NOTLARI:  
- Bu plan kapsamında, Mafesnel Planlar Yorum Yönetmeliği, Plan Alanlar Tip İmar Yönetmeliği ve İlgili Yönetmelik Hükümlerine uyulacaktır.  
- Parçaların alanında yapı yaklaşma mesafesi şartı aranmaz.

1:1000