


İLAN


MURATPAŞA BELEDİYE BAŞKANLIĞINDAN

Antalya İli Muratpaşa ilçesi Yeşilova Mahallesi 577 ada 4,6,7 ve 8 no'lu parsellerin bulunduğu alanda 3194 sayılı İmar Kanununun 18. maddelerine göre yapılan parselasyon işlemi Plan ve Proje Müdürlüğü ilan tahtasında 1 ay süre ile askıya çıkarılmıştır.

İlgililere tebligat yerine geçmek üzere ilan olunur.

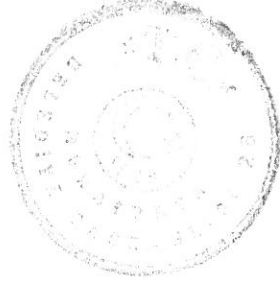

DÜZENLEME SINIRI

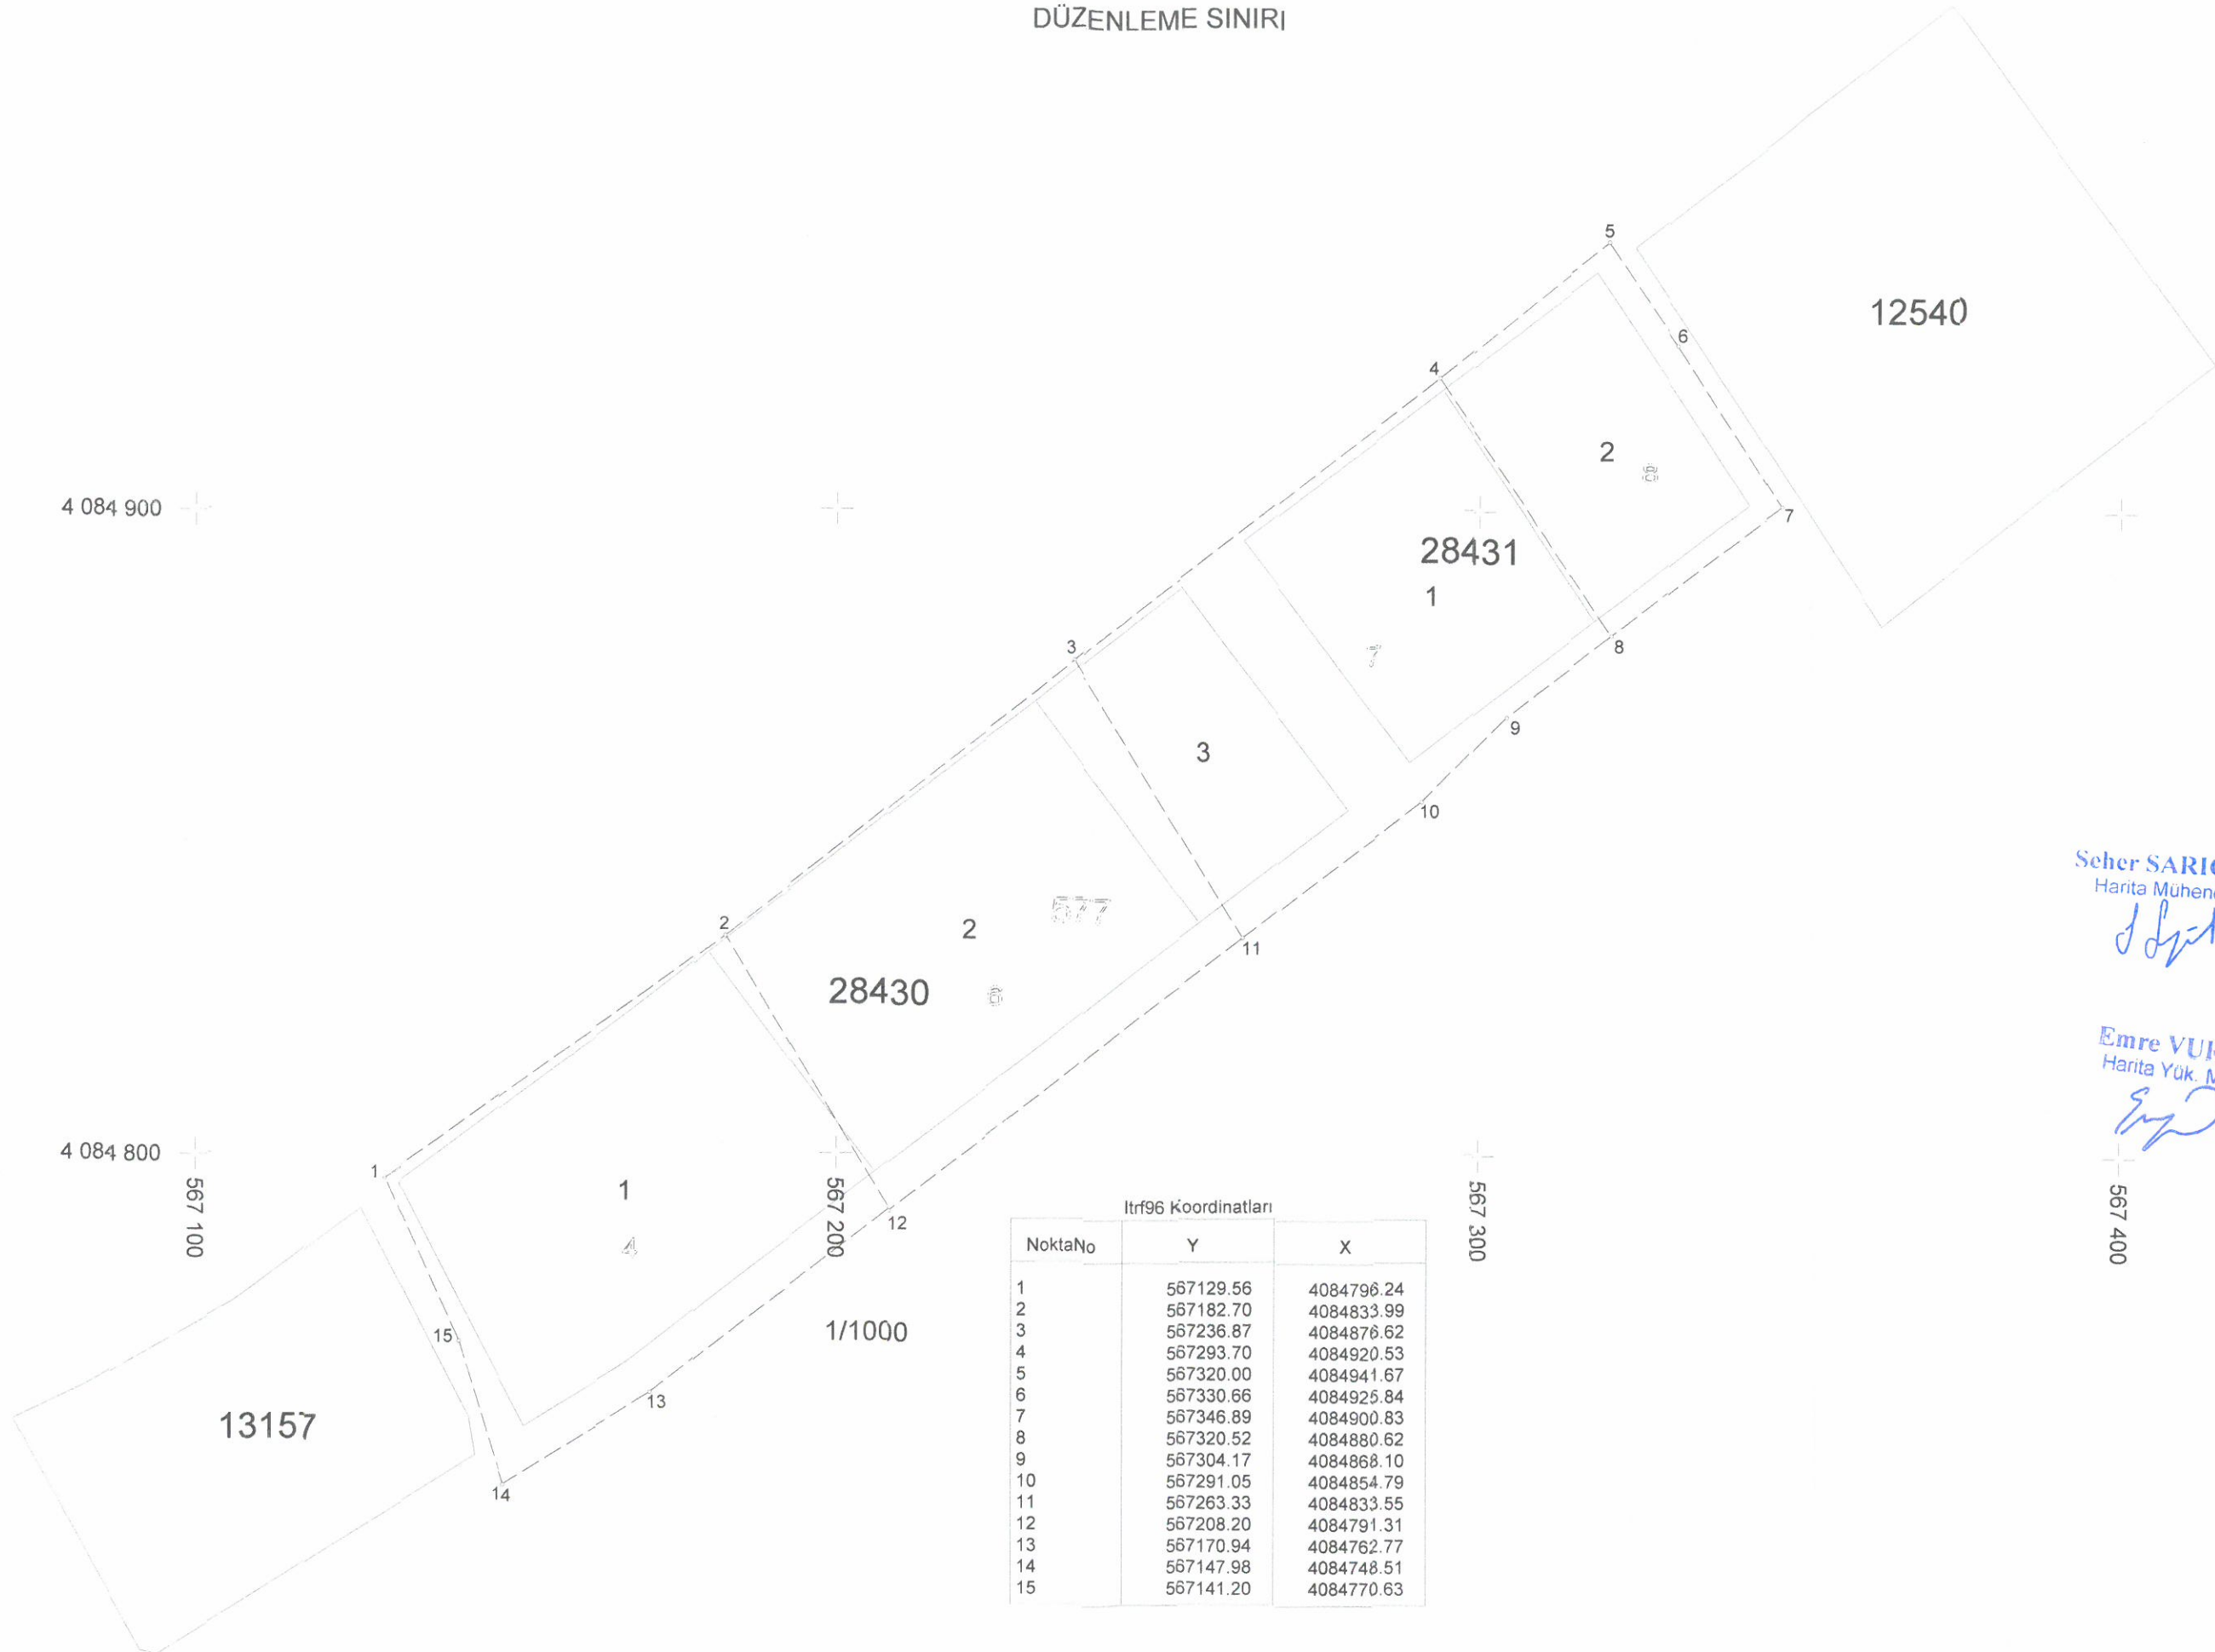

Itrf96 Koordinatları		
NoktaNo	Y	X
1	567129.56	4084796.24
2	567182.70	4084833.99
3	567236.87	4084876.62
4	567293.70	4084920.53
5	567320.00	4084941.67
6	567330.66	4084925.84
7	567346.89	4084900.83
8	567320.52	4084880.62
9	567304.17	4084868.10
10	567291.05	4084854.79
11	567263.33	4084833.55
12	567208.20	4084791.31
13	567170.94	4084762.77
14	567147.98	4084748.51
15	567141.20	4084770.63

Seher SARIGÜL
Harita Mühendisi

Emre VURAL
Harita Yük. Müh.