PLAN ADI:	ANTALYA KENT MERKEZİ KÜLTÜR VE TURİZM KORUMA VE GELİŞİM BÖLGESİ MURATPAŞA İLÇESİ KALEİÇİ KENTSEL VE III. DERECE ARKEOLOJİK SİT ALANI 1/1000 ÖLÇEKLİ KORUMA AMAÇLI UYGULAMA İMAR PLANI REVİZYONU DEĞİŞİKLİĞİ
TM NO/ADI:	235-ANTALYA KENT MERKEZİ KTKGB
ÖLÇEK:	1000
PAFTA SAYISI:	6 (ALTI)
PAFTA ADI:	O25-A-15-A-4-D
PİN:	KUİP-071150237
ANTALYA BÜYÜKŞEHİR BELEDİYESİ İMAR VE ŞEHİRCİLİK DAİRESİ BAŞKANLIĞI	

ANTALYA BÜYÜKŞEHİR BELEDİYE BAŞKANLIĞINCA HAZIRLANAN ANTALYA KENT MERKEZİ KÜLTÜR VE TURİZM KORUMA VE GELİŞİM BÖLGESİ SINIRLARI İÇERİSİNDE, MURATPAŞA İLÇESİ, KALEİÇİ KENTSEL VE III. DERECE ARKEOLOJİK SİT ALANINA İLİŞKİN -6- PAFTADAN İBARET 1/1000 ÖLÇEKLİ KORUMA AMAÇLI UYGULAMA İMAR PLANI REVİZYONU DEĞİŞİKLİĞİ ANTALYA KÜLTÜR VARLIKLARINI KORUMA BÖLGE KURULUNUN 11.09.2026 TARİH VE 22691 SAYILI KARARI VE BAKANLIĞIMIZ PLAN İNCELEME VE DEĞERLENDİRME KURULUNUN 28.04.2026 TARİHLİ VE 2026/05-12 SAYILI KARARI DOĞRULTUSUNDA 2634 SAYILI TURİZMİ TEŞVİK KANUNUN 7. MADDESİ UYARINCA ONANDI.

Didem AKSOY
Şube Müdürü V.

27 Ekim 2026

KÜLTÜR VE TURİZM BAKANLIĞI
YATIRIM VE İŞLETMELER GENEL MÜDÜRLÜĞÜ

Dr.Gürdal BOZKURT
Daire Başkanı

PLANLAMA GRUBU		
Hüsamettin ELMAS	İmar ve Şehircilik Dairesi Başkanı	
Serkan ÖZDEMİR	Koruma Uygulama ve Denetim Şube Müdürü	
Yurdanur Ufuk AYDEMİR	Şehir Plancısı (Plan Müellifi)	
Zübeyde TOPAKLI	Şehir Plancısı (KUDEB Uzmanı)	
Vahide BÜYÜKBAŞARAN	Restorasyon Uzm. Y. Mimar (KUDEB Uzmanı)	
Ayşe GÜRAL	Mimar (KUDEB Uzmanı)	
Abdurrahman OYA	Sanat Tarihçisi (KUDEB Uzmanı)	
Nurhan YAŞAR	Arkeolog (KUDEB Uzmanı)	
Hazal SÜMER	Peyzaj Mimarı	
Ayşin KIRAL	Sosyolog	

Antalya Kültür Varlıklarını Koruma Bölge Kurulu'nun 11.09.2026 Tarih 22691 sayılı Kararı Ekidir.

Bölge Kurulu Müdür V.

Ezgi ERÖZGÜN ERCAN
Kültür ve Turizm Uzmanı
Şehir Plancısı

ANTALYA
MERKEZ
O25-a-15-a-4-d

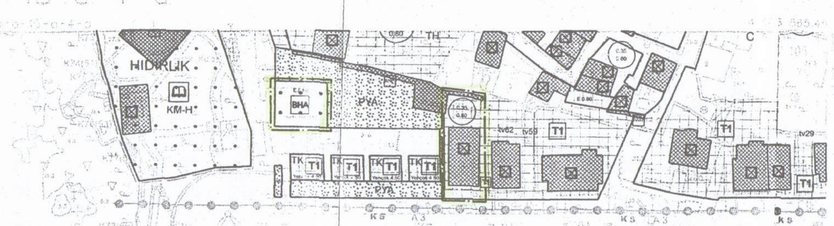

ANTALYA KENT MERKEZİ KÜLTÜR VE TURİZM KORUMA VE GELİŞİM BÖLGESİ MURATPAŞA İLÇESİ KALEİÇİ KENTSEL VE III. DERECE ARKEOLOJİK SİT ALANI 1/1000 ÖLÇEKLİ KORUMA AMAÇLI UYGULAMA İMAR PLANI REVİZYONU DEĞİŞİKLİĞİ

ANTALYA BÜYÜKŞEHİR BELEDİYESİ
İMAR VE ŞEHİRCİLİK DAİRESİ BAŞKANLIĞI

K
B D
G

GÖSTERİM

ÖLÇEK : 1/1000

SINIRLAR

- PLAN DEĞİŞİKLİĞİ ONAMA SINIRI
- KENTSEL VE 3. DERECE ARKEOLOJİK SİT ALANI SINIRI
- KÜLTÜR VE TURİZM KORUMA VE GELİŞİM BÖLGESİ SINIRI
- MÜLKİYET SINIRI

KENTSEL ALAN KULLANIMI

- 0.35 / 0.80 — KONUT ALANI
- T1 — KONUT OLARAK DA KULLANILABİLEN T1 ALANLARI

KENTSEL TEKNİK ALTYAPI

- TAŞIT YOLU
- YAYA YOLU

KENTSEL SOSYAL ALTYAPI ALANLARI

- BHA — BELEDİYE HİZMET ALANI
- C — KÜLTÜREL TESİSLER ALANI

KORUMA VE PROJE ALANLARI

- A3 — 3. DERECE ARKEOLOJİK SİT ALANI
- K — KENTSEL SİT ALANI
- ANIT — TESCİLLİ I. GRUP YAPI
- ANIT — SUR- BURÇ
- TESCİLLİ II. GRUP YAPI
- KÜLTÜR MERKEZİ ALANLARI (KM-A,KM-B,KM-C,KM-D,KM-E,KM-F,KM-G,KM-H)

PLAN NOTLARI:

- PLAN ÜZERİNDE BELİRTİLMEYEN HUSUSLARDA KÜLTÜR VE TURİZM BAKANLIĞINCA ONAYLANAN *"ANTALYA KENT MERKEZİ KÜLTÜR VE TURİZM KORUMA VE GELİŞİM BÖLGESİ MURATPAŞA İLÇESİ KALEİÇİ KENTSEL VE III. DERECE ARKEOLOJİK SİT ALANI 1/1000 ÖLÇEKLİ KORUMA AMAÇLI UYGULAMA İMAR PLANI REVİZYONU VE DEĞİŞİKLİKLERİ"* GEÇERLİDİR.

ANTALYA İLİŞİ UYGUN GÖRÜLMÜŞTÜR. 13/11/2015
ÇEVRE VE ŞEHİRCİLİK BAKANLIĞI

ANTALYA
MERKEZİ
O25-a-15-a-4-d

1:1000

PLAN ADI:	ANTALYA KENT MERKEZİ KÜLTÜR VE TURİZM KORUMA VE GELİŞİM BÖLGESİ MURATPAŞA İLÇESİ KALEİÇİ KENTSEL VE III. DERECE ARKEOLOJİK SİT ALANI 1/1000 ÖLÇEKLİ KORUMA AMAÇLI UYGULAMA İMAR PLANI REVİZYONU DEĞİŞİKLİĞİ
TM NO/ADI:	235-ANTALYA KENT MERKEZİ KTKGB
ÖLÇEK:	1000
PAFTA SAYISI:	6 (ALTI)
PAFTA ADI:	O25-A-15-A-4-A
PİN:	KUIP-071150237

ANTALYA BÜYÜKŞEHİR BELEDİYESİ
İMAR VE ŞEHİRCİLİK DAİRESİ BAŞKANLIĞI

ANTALYA BÜYÜKŞEHİR BELEDİYE BAŞKANLIĞINCA HAZIRLANAN ANTALYA KENT MERKEZİ KÜLTÜR VE TURİZM KORUMA VE GELİŞİM BÖLGESİ SINIRLARI İÇERİSİNDE, MURATPAŞA İLÇESİ, KALEİÇİ KENTSEL VE III. DERECE ARKEOLOJİK SİT ALANINA İLİŞKİN -6- PAFTADAN İBARET 1/1000 ÖLÇEKLİ KORUMA AMAÇLI UYGULAMA İMAR PLANI REVİZYONU DEĞİŞİKLİĞİ ANTALYA KÜLTÜR VARLIKLARINI KORUMA BÖLGE KURULUNUN 11.09.2026 TARİH VE 22691 SAYILI KARARI VE BAKANLIĞIMIZ PLAN İNCELEME VE DEĞERLENDİRME KURULUNUN 28.04.2026 TARİHLİ VE 2026/05-12 SAYILI KARARI DOĞRULTUSUNDA 2634 SAYILI TURİZMİ TEŞVİK KANUNUN 7. MADDESİ UYARINCA ONANDI.

Bülent AKSOY
Şube Müdürü V.

27 Ekim 2026

KÜLTÜR VE TURİZM BAKANLIĞI
YATIRIM VE İŞLETMELER GENEL MÜDÜRLÜĞÜ

Dr. Gürdal BOZKURT
Daire Başkanı



PLANLAMA GRUBU

Hüsamettin ELMAS	İmar ve Şehircilik Dairesi Başkanı	
Serkan ÖZDEMİR	Koruma Uygulama ve Denetim Şube Müdürü	
Yurdanur Ufuk AYDEMİR	Şehir Plancısı (Plan Müellifi)	
Zübeyde TOPAKLI	Şehir Plancısı (KUDEB Uzmanı)	
Vahide BÜYÜKBAŞARAN	Restorasyon Uzm. Y. Mimar (KUDEB Uzmanı)	
Ayşe GÜRAL	Mimar (KUDEB Uzmanı)	
Abdurrahman OYA	Sanat Tarihçisi (KUDEB Uzmanı)	
Nurhan YAŞAR	Arkeolog (KUDEB Uzmanı)	
Hazal SÜMER	Peyzaj Mimarı	
Ayşin KIRAL	Sosyolog	

Antalya Kültür Varlıklarını
Koruma Bölge Kurulu'nun
11.09.2026 Tarih 22691 sayılı
Kararı Ekidir.

Bölge Kurulu Müdür V.

Ezgi ERÖZGÜN ERCAN
Kültür ve Turizm Uzmanı
Şehir Plancısı

AKTARMA İŞLEMİ
UYGUN GÖRÜLMÜŞTÜR.
12/06/2019
ÇEVRE VE ŞEHİRCİLİK BAKANLIĞI
Mekansal Planlama

A.Hakkı AKBER
Daire Başkanı

PLAN ADI:	ANTALYA KENT MERKEZİ KÜLTÜR VE TURİZM KORUMA VE GELİŞİM BÖLGESİ MURATPAŞA İLÇESİ KALEİÇİ KENTSEL VE III. DERECE ARKEOLOJİK SİT ALANI 1/1000 ÖLÇEKLİ KORUMA AMAÇLI UYGULAMA İMAR PLANI REVİZYONU DEĞİŞİKLİĞİ
TM NO/ADI:	235-ANTALYA KENT MERKEZİ KTKGB
ÖLÇEK:	1000
PAFTA SAYISI:	6 (ALTI)
PAFTA ADI:	O25-A-15-A-4-B
PİN:	KÜP-071150237

ANTALYA BÜYÜKŞEHİR BELEDİYESİ
İMAR VE ŞEHİRCİLİK DAİRESİ BAŞKANLIĞI

ANTALYA BÜYÜKŞEHİR BELEDİYE BAŞKANLIĞINCA HAZIRLANAN ANTALYA KENT MERKEZİ KÜLTÜR VE TURİZM KORUMA VE GELİŞİM BÖLGESİ SINIRLARI İÇERİSİNDE, MURATPAŞA İLÇESİ, KALEİÇİ KENTSEL VE III. DERECE ARKEOLOJİK SİT ALANINA İLİŞKİN -6- PAFTADAN İBARET 1/1000 ÖLÇEKLİ KORUMA AMAÇLI UYGULAMA İMAR PLANI REVİZYONU DEĞİŞİKLİĞİ ANTALYA KÜLTÜR VARLIKLARINI KORUMA BÖLGE KURULUNUN 11.09.2026 TARİH VE 22691 SAYILI KARARI VE BAKANLIĞIMIZ PLAN İNCELEME VE DEĞERLENDİRME KURULUNUN 28.04.2026 TARİHLİ VE 2026/05-12 SAYILI KARARI DOĞRULTUSUNDA 2634 SAYILI TURİZMİ TEŞVİK KANUNUN 7. MADDESİ UYARINCA ONANDI.

Şube Müdürü V.

27 Ekim 2026

KÜLTÜR VE TURİZM BAKANLIĞI
YATIRIM VE İŞLETMELER GENEL MÜDÜRLÜĞÜ

Dr.Gürdal BOZKURT
Daire Başkanı

PLANLAMA GRUBU

Hüsamettin ELMAS	İmar ve Şehircilik Dairesi Başkanı	
Serkan ÖZDEMİR	Koruma Uygulama ve Denetim Şube Müdürü	
Yurdanur Ufuk AYDEMİR	Şehir Plancısı (Plan Müellifi)	
Zübeyde TOPAKLI	Şehir Plancısı (KUDEB Uzmanı)	
Vahide BÜYÜKBAŞARAN	Restorasyon Uzm. Y. Mimar (KUDEB Uzmanı)	
Ayşe GÜRAL	Mimar (KUDEB Uzmanı)	
Abdurrahman OYA	Sanat Tarihçisi (KUDEB Uzmanı)	
Nurhan YAŞAR	Arkeolog (KUDEB Uzmanı)	
Hazal SÜMER	Peyzaj Mimarı	
Ayşin KIRAL	Sosyolog	

ASLI GİBİDİR

Antalya Kültür Varlıklarını Koruma Bölge Kurulu'nun
11.09.2026 tarih ve 22691 sayılı Kararı Esastır.

Bölge Kurulu Üyesi V.

Ezgi ERÖZGÜN ERCAN
Kültür ve Turizm Uzmanı
Şehir Plancısı

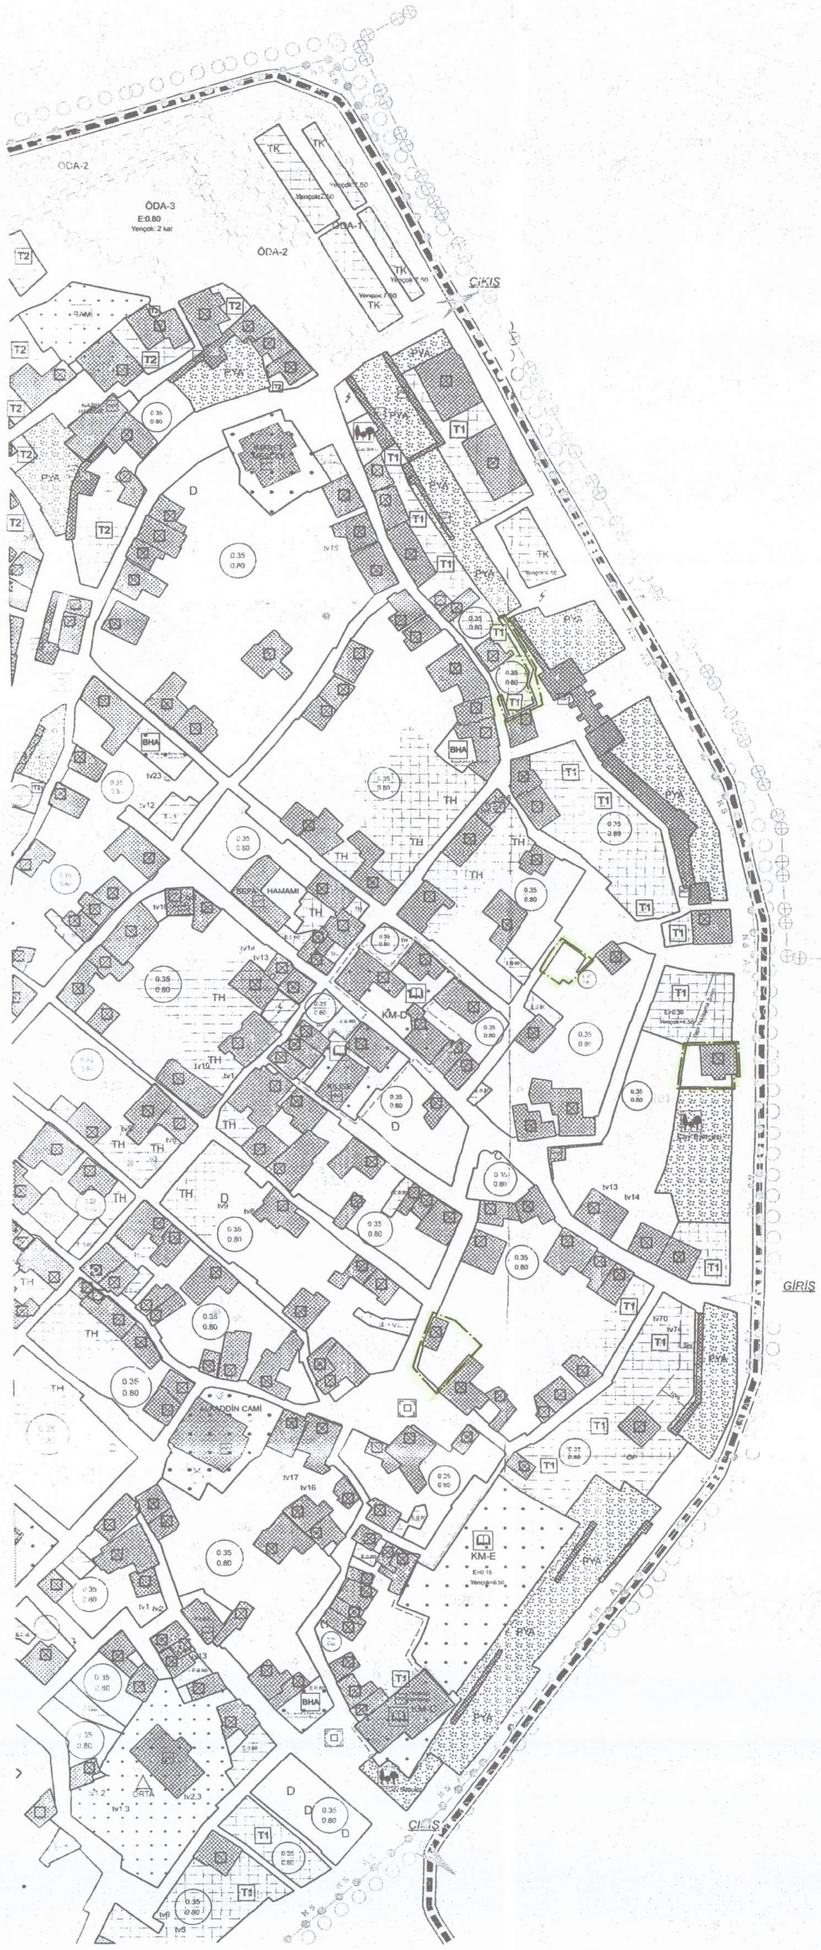

PLAN ADI:	ANTALYA KENT MERKEZİ KÜLTÜR VE TURİZM KORUMA VE GELİŞİM BÖLGESİ MURATPAŞA İLÇESİ KALEİÇİ KENTSEL VE III. DERECE ARKEOLOJİK SİT ALANI 1/1000 ÖLÇEKLİ KORUMA AMAÇLI UYGULAMA İMAR PLANI REVİZYONU DEĞİŞİKLİĞİ
TM NO/ADI:	235-ANTALYA KENT MERKEZİ KTKGB
ÖLÇEK:	1000
PAFTA SAYISI:	6 (ALTI)
PAFTA ADI:	PARSEL KARARLARI (2)
PİN:	KUİP-071150237

PM (T) | PM (D) | PM (P) | PM (P)

ANTALYA BÜYÜKŞEHİR BELEDİYESİ
İMAR VE ŞEHİRCİLİK DAİRESİ BAŞKANLIĞI

ANTALYA BÜYÜKŞEHİR BELEDİYE BAŞKANLIĞINCA HAZIRLANAN ANTALYA KENT MERKEZİ KÜLTÜR VE TURİZM KORUMA VE GELİŞİM BÖLGESİ SINIRLARI İÇERİSİNDE, MURATPAŞA İLÇESİ, KALEİÇİ KENTSEL VE III. DERECE ARKEOLOJİK SİT ALANINDA İLİŞKİN -6- PAFTADAN İBARET 1/1000 ÖLÇEKLİ KORUMA AMAÇLI UYGULAMA İMAR PLANI REVİZYONU DEĞİŞİKLİĞİ ANTALYA KÜLTÜR VARLIKLARINI KORUMA BÖLGE KURULUNUN 11.09.2026 TARİH VE 22691 SAYILI KARARI VE BAKANLIĞIMIZ PLAN İNCELEME VE DEĞERLENDİRME KURULUNUN 28.04.2026 TARİHLİ VE 2026/05-12 SAYILI KARARI DOĞRULTUSUNDA 2634 SAYILI TURİZMİ TEŞVİK KANUNUN 7. MADDESİ UYARINCA ONANDI.

Dilşen AKSOY
Şube Müdürü V.

27 Ekim 2026

T.C. KÜLTÜR VE TURİZM BAKANLIĞI YATIRIM VE İŞLETMELER GENEL MÜDÜRLÜĞÜ

Dr. Gürdal BOZKURT
Daire Başkanı

PLANLAMA GRUBU

Hüsamettin ELMAS	İmar ve Şehircilik Dairesi Başkanı
Serkan ÖZDEMİR	Koruma Uygulama ve Denetim Şube Müdürü
Yurdanur Ufuk AYDEMİR	Şehir Plancısı (Plan Müellifi)
Zübeyde TOPAKLI	Şehir Plancısı (KUDEB Uzmanı)
Vahide BÜYÜKBAŞARAN	Restorasyon Uzm. Y. Mimar (KUDEB Uzmanı)
Ayşe GÜRAL	Mimar (KUDEB Uzmanı)
Abdurrahman OYA	Sanat Tarihçisi (KUDEB Uzmanı)
Nurhan YAŞAR	Arkeolog (KUDEB Uzmanı)
Hazal SÜMER	Peyzaj Mimarı
Ayşin KİRAL	Sosyolog

ASLI GİBİDİR

Antalya Kültür Varlıklarını Koruma Bölge Kurulu'nun 11.09.2026 Tarih 22691 sayılı Karar Ekidir.

T.C. Kültür ve Turizm Bakanlığı Bölge Kurulu

Ezgi ERÖZGÜN ERCAN
Kültür ve Turizm Uzmanı
Şehir Plancısı

ANTALYA KENT MERKEZİ KÜLTÜR VE TURİZM KORUMA VE GELİŞİM BÖLGESİ MURATPAŞA İLÇESİ KALEİÇİ KENTSEL VE III. DERECE ARKEOLOJİK SİT ALANI 1/1000 ÖLÇEKLİ KORUMA AMAÇLI UYGULAMA İMAR PLANI REVİZYONU DEĞİŞİKLİĞİ

PARSEL KARARLARI LİSTESİ

ADA	PARSEL	KARARI	FONKSİYONU	AÇIKLAMALAR
116	4	Y	Konut	
	6	Y	Konut	
	8	KV	Konut	
	10	KV	Konut	
	11	Y	Konut	
	12	Y(Yola terk)	Konut, Yol	
117	1	KV	Konut	
	2	KV	Konut	
	3	KV	Konut	
	4	KV(TM)	Konut	
	5	KV	Konut	
	6	KV, KY	Konut	
	7	Y	Ticaret	Plan notu 8.2.1
	8	D	Doymuş Parsel	
	9	KV	konut	
118	3	KV	Konut	
	4	D	Doymuş Parsel	
	5	Y	Konut	
120	1	KV	Konut	
	2	KV	Konut	
	3	KV	Konut	
	4	Y	Konut	
	5	D	Doymuş Parsel	
	6	Y(TM)	Ticaret (TH)	
121	1	KV	Konut	
	2	KV	Konut	
	3	KV(Y), KY	Resmi Kurum	
	5	KV	Resmi Kurum	
	6	KV	Resmi Kurum	
	9	KV	Konut	
	10	KV, KY	KM-P	
122	1	K	Konut	
	2	KV	Konut	
	3	Y, KY	Konut	
	4	KV	Konut	
	5	KV	Konut	
	6	KV(TM)	Konut	
	7	KV, KY	Konut	
124	1	KV	Konut	
	2	Y	Konut	
	5	Y	Konut	
	6	KV	Konut	
	7	KV	Konut	
	8	Y	Ticaret	Plan notu 8.2.1
	9	KV	Konut	
	10	KV	Konut	
	11	KV	Konut	
	12	KV	Konut	
	13	Y	Konut	
	15	KV	Konut	
	16	Y	Konut	
	17	Y	Konut	
	18	KV	Konut	
125	1	Y	Ticaret	Plan notu 8.2.1
	2		Konut	
	3	Y(CD)	Ticaret	Plan notu 8.2.1
	4	Y	Ticaret	Plan notu 8.2.1
	5	KV	Konut	

PARSEL KARARLARI LİSTESİ

ADA	PARSEL	KARARI	FONKSİYONU	AÇIKLAMALAR
125	7	Y	Konut	
	8	KV	Konut	
	9	KV, KY	Konut	
	10	KV	Konut	
	11	Y	Ticaret (TH)	
	12	Y	Konut	
	13	KV	Konut	
126	1	Y	Ticaret	Plan notu 8.2.1
	2	KV	Konut	
	3	Y	Ticaret	Plan notu 8.2.1
	4	KV	Konut	
	5	KV	Konut	
	6	KV	Konut	
	7	KV	Konut	
128	1	KV	Konut	
	2	Y(Yola terk)	Ticaret, Yol	Plan notu 8.2.1
	3	Y	Konut	
	4	Y(Yola terk)	Konut, Yol	
	5	KV	Konut	
	6	Y	Konut	
	7	Y(CD)	Konut	
	8	KV	Konut	
	9	Y	Konut	
	10	KV	Konut	
	11	KV	Konut	
	12	Y, TV(23)	Konut	
	13		Konut	
	14		Ticaret	Plan notu 8.2.1
	15	Y(Yola terk)	Ticaret, Yol	Plan notu 8.2.1
	16	KV(Yola terk), KY	Konut, Yol	
	17	KV	Konut	
	18	KV	Konut	
	19	KV	Konut	
	20	Y	Konut	
	21		Ticaret	Plan notu 8.2.1
	22	BHA	Belediye Hizmet Alanı	
	23	Y, TV(12)	Konut	
129	1	KV, T(19)	Konut	
	2	Y	Konut	
	3	Y	Konut	
	4	KV	Konut	
	5	KV	Konut	
	6	KV	Konut	
	7	K, T(13)	Ticaret	
	10		Ticaret	Karamolla Mescidi
	11	KV	Konut	
	12	Y	Konut	
	13	Y, TV(14)	Konut	
	14	Y, TV(13)	Konut	
	15	KV	Konut	
	16	KV	Konut	
	17	TR(K)	Trafo	
	18	KV(TM), KY	Konut	
	19	KV(TV1)	Konut	
	20	KV	Konut	

PARSEL KARARLARI LİSTESİ

ADA	PARSEL	KARARI	FONKSİYONU	AÇIKLAMALAR
130	3	Y	Ticaret	Plan notu 8.2.1
	5	KV(TV5)	Konut	
	6	KV(TV5)	Konut	
	7	Y	Ticaret (TH)	
	9	Y	Konut	
	10	KV	Konut	
	13	Y	Konut	
	14	Y	Konut	
	16	Y	Konut	
	18	Y	Konut	
	19	Y	Konut	
131	1	AA(K)	Meydan	
	2	AA	Yol	
	3	KV	Konut	
	4	KV	Konut	
	5	KV	Konut	
	6	Y(CD), KY	Konut	
	7	Y	Ticaret(TH)	
	8	D,TV(9)	Doymuş parsel	
	9	TV(8)		
	12	Y	Konut	Planla tescil kaydı kaldırılmıştır
	13	KV, KY	Konut	
	14	KV	Konut	
	15	Y	Konut	
	16	Y	Ticaret	Plan notu 8.2.1
	17	Y	Konut	
	18	Y	Konut	
	19	Y	Konut	
	21	KV, KY	Konut	
	22	Y(CD)	Konut	
132	1		Konut	
	2	Y(CD)	Konut	
	3	KV	Konut	
	4	KV, KY	Konut	
	5	KV	Konut	
	6	KV,KY	Konut	
	7	YOL	Yol	
	8	KV	Konut	
	10	KV	Konut	
	11	Y	Ticaret	Plan notu 8.2.1
	12	KV	Konut	
	13	KV	Konut	
	14	KV	Konut	
	16	Y	Konut	
133	3	KV,KY	Konut	
	4	KV	Konut	
	5	KV	Konut	
	6	Y(Yola terk)	Ticaret (TH), Yol	
	7	Y	Ticaret	Plan notu 8.2.1
	9	Y	Konut	
	10	KV	Konut	
	11	Y	Konut	
	12	D	Doymuş parsel	
	13	A, KV	Kilise, KM-D	Aya Yorgi (Agios Georgios) Kilisesi
134	1	KV	Konut	
	2	KV	Konut	
	3	KV	KM-D	
	4	KV	KM-D	
	5	Y	Ticaret(TH)	

PARSEL KARARLARI LİSTESİ

ADA	PARSEL	KARARI	FONKSİYONU	AÇIKLAMALAR
134	6	KV, KY	KM-D	
	7	KV	Konut	
	8	Y	Konut	
135	5	KV, KY	Konut	
	6	KV	Konut	
	9	Y	Ticaret	Plan notu 8.2.1
	10	Y, KY	Konut	
	11	Y	Konut	
	12	KV	Konut	
	13	Y	Ticaret	Plan notu 8.2.1
	14	Y	Konut	
	17	KV	Konut	
	18	KV(Yola terk)	Konut, Yol	
	19	Y(Yola terk)	Ticaret(T1), Yol	
	20	Y(Yola terk)	Ticaret(T1), Yol	
	21	Y(Yola terk)	Ticaret(T1), Yol	
	22	KV(Yola terk)	Konut, Yol	
	23	KV(Yola terk)	Konut, Yol	
	24	AA	PYA	
	25	A, AA	Dış Sur, Burç, PYA	Üç Kapılar Burcu
	26	AA(K)	PYA, Yol	
	34	Y	Konut	
	40	Y	Konut	
	41	Y(Yola terk, İhdas)	Konut	
	42	Y(CD)	Konut	
136	2	KV, KY	Konut	
	3	KV	Konut	
	4	KV(M)	Konut	
	5	KV,TV(5.7)	Konut	
	6	KV,TV(5.7)	Konut	
	7	KV,TV(5.6)	Konut	
	8	KV	Konut	
	9	Y	Konut	
	10	Y	Konut	
	11	Y	Ticaret	Plan notu 8.2.1
	12	Y	Konut	
	13	Y	Konut	
137	1	KV, KY	Konut	
	5	Y	Konut	
	6	KV(M)	Konut	
	7	KV(M)	Konut	
	8	KV	Konut	
	9	KV	Konut	
	10	KV	Konut	
	11	Y(CD)	Konut	
	12	KV, KY	Konut	
	13	KV	Konut	
	14	KV(BHA)	Belediye Hizmet Alanı	
	18	Y	Ticaret(TH)	
	19	Y(M)	Ticaret(TH)	
	21	Y(CD), KY	Ticaret(TH)	
	23	Y	Konut	
	24	Y	Konut	
	25	KV	Konut	
	31	Y	Ticaret(TH)	

PARSEL KARARLARI LİSTESİ

ADA	PARSEL	KARARI	FONKSİYONU	AÇIKLAMALAR
138	1	KV	Konut	
	2	KV	Konut	
	3	Y	Ticaret	Plan notu 8.2.1
	4	A	Hamam	Sefa Hamamı
	5	Y(Yola terk)	Konut, Yol	
	6	Y(Yola terk)	Konut, Yol	
	7	Y	Konut	
	8	KV	Konut	
	9	KV	Konut	
	10	YOL	Yol	
139	1	KV(M)	Konut	
	2	KV	Konut	
	3	Y	Konut	
	4	KV	Konut	
	5	KV	Konut	
	6	KV(M)	Konut	
	7	KV	Konut	
	8	D (Yola terk)	Doymuş parsel, Yol	
	9	Y(CD)	Konut	
	11	A	Cami	İmaret Mescidi Yeri
	12	Y(Yola terk)	Ticaret, Yol	Plan notu 8.2.1
	13	KV(M), KY	Konut	
	14	KV(TV15)	Konut	
	15	TV(14)	Konut	
	16	KV(M), KY	Konut	
	17	KV	Konut	
	18	Y, KY	Konut	
	19	Y	Konut	
	20	Y	Konut	
140	1	YOL	Yol	
	2	AA,YOL	PYA, Yol	
		AA,YOL	PYA, Yol	
		A	Burç,Dış sur	Üç Kapılar Burcu
	5	KV	Konut	
	6	Y	Ticaret(T1)	
	7	KV	Konut	
	8	Y(CD),(Terk)	Ticaret(T1), PYA	
	9	KV,(Terk)	Konut, PYA	
	10	KV,(Terk)	Konut, PYA	
	11	KV,(Terk)	Konut, PYA	
	12	KV,(Terk)	Konut, PYA	
	13	KV,(Terk)	Konut, PYA	
	14	ÇB	Çay Bahçesi	
	15	TR	Trafo	
	16	A	Dış Sur	
	17	AA(K)	PYA	
	23	KV (Terk)	Banka, PYA,Yol	
	25	A, AA	Dış Sur, PYA	
	26	KV	Banka	
143	3	ÖDA 3	Ticaret(T1)	
	4	ÖDA 2	Ticaret(T1)	
	5	ÖDA 2	Ticaret(T1)	
	6	ÖDA 2	Ticaret(T1)	
	7	ÖDA 2	Ticaret(T1)	
	8	ÖDA 2	Ticaret(T1)	
	9	ÖDA 2	Ticaret(T1)	
	10	ÖDA 2	Ticaret(T1)	
	11	ÖDA 2	Ticaret(T1)	
	12	ÖDA 2	Ticaret(T1)	

PARSEL KARARLARI LİSTESİ

ADA	PARSEL	KARARI	FONKSİYONU	AÇIKLAMALAR
143	13	ÖDA 2	Ticaret(T1)	
	14	ÖDA 2	Ticaret(T1)	
	15	ÖDA 2	Ticaret(T1)	
	16	ÖDA 2	Ticaret(T1)	
	17	ÖDA 2	Ticaret(T1)	
	18	ÖDA 2	Ticaret(T1)	
	19	ÖDA 2	Ticaret(T1)	
	20	ÖDA 2	Ticaret(T1)	
	21	ÖDA 2	Ticaret(T1)	
	22	ÖDA 2	Ticaret(T1)	
	23	ÖDA 2	Ticaret(T1)	
	24	ÖDA 2	Ticaret(T1)	
	25	ÖDA 2	Ticaret(T1)	
	26	ÖDA 2	Ticaret(T1)	
	29	ÖDA 2	Ticaret(T1)	
	35	ÖDA 2	Ticaret(T1)	
	36	ÖDA 2	Ticaret(T1)	
	37	ÖDA 2	Ticaret(T1)	
	38	ÖDA 2	Ticaret(T1)	
	42	ÖDA 2	Ticaret(T1)	
	45	ÖDA 2	Ticaret(T1)	
	46	ÖDA 2	Ticaret(T1)	
	47	ÖDA 2	Ticaret(T1)	
	50	ODA 3	Ticaret(T1)	
	52	ÖDA 3	Ticaret(T1)	
	54	ÖDA 2	Ticaret(T1)	
	55	ÖDA 2	Ticaret(T1)	
144	1	KV	Konut	
	2	KV(Yola terk)	Eğitim Alanı (RAM)	
	3	KV	Konut	
	4	KV	Konut	
	5	KV(yola terk)	Konut, Yol	
	6	AA(K)	Yol	
	7	TK(Yola terk)	Ticaret (T2), Yol	
	8	TK(Yola terk)	Ticaret (T2), Yol	
	9	TK(Yola terk)	Ticaret (T2), Yol	
	10	AA(K)	Yol	
145	2	AA(K)	PYA	
	3	AA(K)	PYA	
	4	AA(K)	PYA	
	6	KV	Konut	
	7	KV	Konut	
	8	AA(K)	Yol	
	9	KV	Konut	
	10	KV	Konut	
	11	AA(K)	Meydan	
	12	AA(K)	Yol	
	13	AA(K)	PYA	
	14	KV,AA(KK)	Konut,PYA	
	15	A	Hamam	Nazır Hamamı
	18	KV	Konut	
	19	KV	Konut	
	22	A	İç Sur	
	23	KV	Konut	
	24	A	İç Sur	
	26	A	İç Sur	
	27	A,Y	İç sur,Konut	
	28	KV	Konut	

---- DEĞİŞİKLİK SINIRI

PLAN ADI:	ANTALYA KENT MERKEZİ KÜLTÜR VE TURİZM KORUMA VE GELİŞİM BÖLGESİ MURATPAŞA İLÇESİ KALEİÇİ KENTSEL VE III. DERECE ARKEOLOJİK SİT ALANI 1/1000 ÖLÇEKLİ KORUMA AMAÇLI UYGULAMA İMAR PLANI REVİZYONU DEĞİŞİKLİĞİ
TM NO/ADI:	235-ANTALYA KENT MERKEZİ KTKGB
ÖLÇEK:	1000
PAFTA SAYISI:	6 (ALTI)
PAFTA ADI:	PARSEL KARARLARI (4)
PİN:	KUIP-071150237

PK (1) PK (2) PK (4) PK (3)

ANTALYA BÜYÜKŞEHİR BELEDİYESİ
İMAR VE ŞEHİRCİLİK DAİRESİ BAŞKANLIĞI

ANTALYA BÜYÜKŞEHİR BELEDİYE BAŞKANLIĞINCA HAZIRLANAN ANTALYA KENT MERKEZİ KÜLTÜR VE TURİZM KORUMA VE GELİŞİM BÖLGESİ SINIRLARI İÇERİSİNDE, MURATPAŞA İLÇESİ, KALEİÇİ KENTSEL VE III. DERECE ARKEOLOJİK SİT ALANINA İLİŞKİN 6- PAFTADAN İBARET 1/1000 ÖLÇEKLİ KORUMA AMAÇLI UYGULAMA İMAR PLANI REVİZYONU DEĞİŞİKLİĞİ ANTALYA KÜLTÜR VARLIKLARINI KORUMA BÖLGE KURULUNUN 11.09.2026 TARİH VE 22691 SAYILI KARARI VE BAKANLIĞIMIZ PLAN İNCELEME VE DEĞERLENDİRME KURULUNUN 28.04.2026 TARİHLİ VE 2026/05-12 SAYILI KARARI DOĞRULTUSUNDA 2634 SAYILI TURİZMİ TEŞVİK KANUNUN 7. MADDESİ UYARINCA ONANDI.

27 Ekim 2026

Dilşen AKSOY
Şube Müdürü V.

KÜLTÜR VE TURİZM BAKANLIĞI
YATIRIM VE İŞLETMELER GENEL MÜDÜRLÜĞÜ

Dr. Gürsel BOZKURT
Daire Başkanı

ANTALYA KENT MERKEZİ KÜLTÜR VE TURİZM KORUMA VE GELİŞİM BÖLGESİ
MURATPAŞA İLÇESİ KALEİÇİ KENTSEL VE
III. DERECE ARKEOLOJİK SİT ALANI 1/1000 ÖLÇEKLİ
KORUMA AMAÇLI UYGULAMA İMAR PLANI
REVİZYONU DEĞİŞİKLİĞİ

PARSEL KARARLARI LİSTESİ

ADA	PARSEL	KARARI	FONKSİYONU	AÇIKLAMALAR
1014	4	KV	Konut	
	5	ÇB	Çay Bahçesi	
	6	ÇB	Çay Bahçesi	
	7	ÇB	Çay Bahçesi	
	8	ÇB	Çay Bahçesi	
	9	ÇB	Çay Bahçesi	
	12	KV	Konut	
	13	KV, TV(14)	Konut	
	14	KV,TV(13)	Konut	
	15	A	Antik Kalıntı (Kapı), Konut	
	16	Y	Konut	
	17	Y	Konut	
	18	Y	Konut	
	19	Y	Konut	
	20	Y	Ticaret(T1)	
	21	KV	Konut	
1020	3	TK,AA(KK),TR(K)	TK,PYA,Yol, Trafo	
12593	1	ÖDA 1	Ticaret(T1)	
12594	1	ÖDA 1	Ticaret(T1)	
12595	1	ÖDA 1	Ticaret(T1)	
12596	1	ÖDA 1	Ticaret(T1)	
12735	1	ÖDA 2	Ticaret(T1)	
	2	ÖDA 2	Ticaret(T1)	
	3	ÖDA 2	Ticaret(T1)	
	4	ÖDA 2	Ticaret(T1)	
	5	ÖDA 2	Ticaret(T1)	
	6	ÖDA 2	Ticaret(T1)	
	7	ÖDA 2	Ticaret(T1)	
	8	ÖDA 2	Ticaret(T1)	
	9	ÖDA 2	Ticaret(T1)	
	10	ÖDA 2	Ticaret(T1)	
13160	1	TK	Ticaret (T1)	

---- DEĞİŞİKLİK SINIRI

PLANLAMA GRUBU		
Hüsamettin ELMAS	İmar ve Şehircilik Dairesi Başkanı	
Serkan ÖZDEMİR	Koruma Uygulama ve Denetim Şube Müdürü	
Yurdanur Ufuk AYDEMİR	Şehir Plancısı (Plan Müellifi)	
Zübeyde TOPAKLI	*Şehir Plancısı (KUDEB Uzmanı)*	
Vahide BÜYÜKBAŞARAN	Restorasyon Uzm. Y. Mimar (KUDEB Uzmanı)	
Ayşe GÜRAL	Mimar (KUDEB Uzmanı)	
Abdurrahman OYA	Sanat Tarihçisi (KUDEB Uzmanı)	
Nurhan YAŞAR	Arkeolog (KUDEB Uzmanı)	
Hazal SÜMER	Peyzaj Mimarı	
Ayşin KIRAL	Sosyolog	

Antalya Kültür Varlıklarını
Koruma Bölge Kurulu'nun
11.09.2026 Tarih 22691 sayılı
Kararı Ekidir

ASLI DİR

Ezgi ERÖZGÜN ERCAN
Kültür ve Turizm Uzmanı
Şehir Plancısı

PLAN ADI:	ANTALYA KENT MERKEZİ KÜLTÜR VE TURİZM KORUMA VE GELİŞİM BÖLGESİ MURATPAŞA İLÇESİ KALEİÇİ KENTSEL VE III. DERECE ARKEOLOJİK SİT ALANI 1/1000 ÖLÇEKLİ KORUMA AMAÇLI UYGULAMA İMAR PLANI REVİZYONU DEĞİŞİKLİĞİ
TM NO/ADI:	235-ANTALYA KENT MERKEZİ KTKGB
ÖLÇEK:	1000
PAFTA SAYISI:	5 (BEŞ)
PAFTA ADI:	PARSEL KARARLARI (1)
PİN:	KUİP-071150237

PK (1) PK (2) PK (4) PK (3)

ANTALYA BÜYÜKŞEHİR BELEDİYESİ
İMAR VE ŞEHİRCİLİK DAİRESİ BAŞKANLIĞI

ANTALYA BÜYÜKŞEHİR BELEDİYE BAŞKANLIĞINCA HAZIRLANAN ANTALYA KENT MERKEZİ KÜLTÜR VE TURİZM KORUMA VE GELİŞİM BÖLGESİ SINIRLARI İÇERİSİNDE, MURATPAŞA İLÇESİ, KALEİÇİ KENTSEL VE III. DERECE ARKEOLOJİK SİT ALANINA İLİŞKİN -6- PAFTADAN İBARET 1/1000 ÖLÇEKLİ KORUMA AMAÇLI UYGULAMA İMAR PLANI REVİZYONU DEĞİŞİKLİĞİ ANTALYA KÜLTÜR VARLIKLARINI KORUMA BÖLGE KURULUNUN 11.09.2026 TARİH VE 22691 SAYILI KARARI VE BAKANLIĞIMIZ PLAN İNCELEME VE DEĞERLENDİRME KURULUNUN 28.04.2026 TARİHLİ VE 2026/05-12 SAYILI KARARI DOĞRULTUSUNDA 2634 SAYILI TURİZMİ TEŞVİK KANUNUN 7. MADDESİ UYARINCA ONANDI.

Dilara AKSOY
Şube Müdürü V.

27 Ekim 2026

KÜLTÜR VE TURİZM BAKANLIĞI
YATIRIM VE İŞLETMELER GENEL MÜDÜRLÜĞÜ
Dr.Gürdal BOZKURT
Daire Başkanı

PLANLAMA GRUBU

Hüsamettin ELMAS	İmar ve Şehircilik Dairesi Başkanı	
Serkan ÖZDEMİR	Koruma Uygulama ve Denetim Şube Müdürü	
Yurdanur Uluk AYDEMİR	Şehir Plancısı (Plan Müellifi)	
Zübeyde TOPAKLI	Şehir Plancısı (KUDEB Uzmanı)	
Vahide BÜYÜKBAŞARAN	Restorasyon Uzm. Y. Mimar (KUDEB Uzmanı)	
Ayşe GÜRAL	Mimar (KUDEB Uzmanı)	
Abdurrahman OYA	Sanat Tarihçisi (KUDEB Uzmanı)	
Nurhan YAŞAR	Arkeolog (KUDEB Uzmanı)	
Hazal SÜMER	Peyzaj Mimarı	
Ayşin KIRAL	Sosyolog	

Antalya Kültür Varlıklarını Koruma Bölge Kurulu'nun
11.09.2026 Tarih 22691 sayılı Karar Ekidir

Bölge Müdürü V.

Ezgi ERÖZGÜN ERCAN
Kültür ve Turizm Uzmanı
Şehir Plancısı

ANTALYA KENT MERKEZİ KÜLTÜR VE TURİZM KORUMA VE GELİŞİM BÖLGESİ MURATPAŞA İLÇESİ KALEİÇİ KENTSEL VE III. DERECE ARKEOLOJİK SİT ALANI 1/1000 ÖLÇEKLİ KORUMA AMAÇLI UYGULAMA İMAR PLANI REVİZYONU DEĞİŞİKLİĞİ

PARSEL KARARLARI LİSTESİ

ADA	PARSEL	KARARI	FONKSİYONU	AÇIKLAMALAR
56	1	A	İç Sur (Burç),Ticaret(T2)	Balık Pazarı Burcu
	2	Y (Yola terk)	Ticaret, Yol	Plan notu 8.2.1
	3	KV	Konut	
	4	A, AA(K)	İç Sur, PYA	
	5	A, AA(K)	İç Sur, PYA	
	6	Y	Ticareti T2)	
	7	Y	Ticaret	Plan notu 8.2.1
	9	KV	Konut	
	10	KV	Konut	
	11	KV	Konut	
	12	KV	Konut	
	13	KV	Konut	
	14	AA(K)	Yol	
	15	A, Y	İç Sur, Ticaret	Plan notu 8.2.1
	17	A	İç Sur	
	16	YOL	Yol	
	20	Y	Ticaret	Plan notu 8.2.1
	21	Y	Ticaret	Plan notu 8.2.1
57	3	A	Dış Sur (Burç)	Saat Kulesi
95	1	Y, TV(2)	Konut	
	2	Y, TV(11)	Konut	
	3	Y	Konut	
	4	KV	Konut	
	5	Y	Ticaret	Plan notu 8.2.1
	6	KV	Konut	
	7	KV, KY	Konut	
	8	KV	Konut	
96	1	KV	Konut	
	2	Y	Konut	
	5	KV	Konut	
	6	KV	Konut	
	7	Y	Ticaret	Plan notu 8.2.1
	8	KV	Konut	
	9	Y(OP), (Yola terk)	Ticaret, Yol	Plan notu 8.2.1
	11	KV	KM-G	
	12	KV	KM-G	
	13	A	Mescit	Ahi Yusuf Mescidi
	14	A	İç Sur	
	16	A	Dış Sur	
	17	A	Türbe	Ahi Yusuf Turbesi
	18	A	İç Sur	
	20	Y(OP)	Konut	Plan notu 7.2.4.1
	21	Y(OP)	Konut	Plan notu 7.2.4.1
	24	AA	Park	
	25	KV-G	KM-G	
	27	Y	Konut	
	29	Y(OP), TV31	Konut	Plan notu 7.2.4.2
	30	C, (K)	KM-H	
	31	OP, TV29	Konut	Plan notu 7.2.4.2
	33	KV	Konut	
	32	A, KV	Kule, KM-H	Hıdırlık Kulesi,Buz Fabrikası
	38	Y(OP)	Konut	Plan notu 7.2.4.1
	39	Y	Konut	
	40	KV	Konut	
100	1	KV	Konut	
	2	Y, (Terk)	Ticaret, Park	Plan notu 8.2.1
	3	AA(K)	Meydan	
	4	Y	Konut	

PARSEL KARARLARI LİSTESİ

ADA	PARSEL	KARARI	FONKSİYONU	AÇIKLAMALAR
101	1	Y	Konut	
	2	Y	Konut	
	3	Y	Konut	
	5	Y	Konut	
	6	Y	Konut	
	7	Y(Yola terk)	Konut, Yol	
	8	Y	Ticaret	Plan notu 8.2.1
	12	Y	Konut	
	14	Y	Konut	
	15	Y	Ticaret	Plan notu 8.2.1
	18	KV(M), KY	Konut	
	19	Y(Yola terk)	Konut, Yol	
	23	Y	Konut	
	30	Y, KY	Konut	
	31	Y	Konut	
	32	Y	Konut	
	33	D	Doymuş Parsel	
	34	Y(CD)	Konut	
	35	Y	Konut	
	36	Y	Konut	
	37	Y	Konut	
	39	Y(CD), KY	Konut	
	40	Y	Konut	
	42	Y	Konut	
	43	Y	Konut	
	46	Y(M)	Konut	
	47	Y	Konut	
	48	KV (Y)	Konut	
102	1	KV	Konut	
	2	KV	Konut	
	3	KV	Konut	
	6	Y	Konut	
	11	Y	Konut	
	12	Y	Ticaret (TH)	
	16	Y(CD)	Ticaret (TH)	
	20	Y	Konut	
	23	Y(CD)	Konut	
	24	Y	Ticaret (TH)	
	25	Y	Konut	
103	2	Y	Ticaret	Plan notu 8.2.1
	3	Y	Konut	
	4	KV	Konut	
104	2	TR(K)	Trafo	
	5	Y	Konut	
	6	Y	Konut	
	7	KV	Konut	
	8	KV	Konut	
	9	KV	Konut	
	13	Y	Konut	
	15	Y	Ticaret (TH)	
	17	Y(K)	Konut	
	18	Y	Ticaret	Plan notu 8.2.1
	19	Y	Konut	
	20	Y	Ticaret	Plan notu 8.2.1
	21	Y	Ticaret (TH)	
	22	Y	Ticaret (TH)	
	23	Y	Ticaret	Plan notu 8.2.1
	24	Y(OP)	Konut	

PARSEL KARARLARI LİSTESİ

ADA	PARSEL	KARARI	FONKSİYONU	AÇIKLAMALAR
104	25	KV	Konut	
	26	Y	Ticaret	Plan notu 8.2.1
	27	Y	Konut	
	28	Y	Konut	
	29	Y	Ticaret	Plan notu 8.2.1
	30	Y	Ticaret	Plan notu 8.2.1
	32	Y	Ticaret	Plan notu 8.2.1
	33	Y	Ticaret	Plan notu 8.2.1
	35	Y	Ticaret (TH)	
	38	Y	Ticaret	Plan notu 8.2.1
	39	Y	Konut	
	40	Y	Konut	
	41	Y(CD)	Konut	
	43	Y(CD)	Konut	
	44	KV	Konut	
	45	Y	Konut	
	46	YOL	Yol	
	47	Y	Konut	
	48	Y(Yk(Yola terk)	Konut, Yol	
	49	Y	Ticaret	Plan notu 8.2.1
	50	KV	Konut	
105	2	A, KV, KY	Dış Sur, Konut	
	3	TK(Yola terk)	Ticaret (TH), Yol	
	4	KV(M), KY	Konut	
	5	KV(Y), KY	Konut	
	6	KV(M)	Konut	
	7	KV	Konut	
	8	KV	Konut	
	9	A, KV	Dış sur, Konut	
	10	Y	Ticaret	Plan notu 8.2.1
	11	K	Konut	
	12	KV	Konut	
	13	KV	Konut	
	14	KV(Yola terk)	Konut, Yol	
	16	Y	Konut	
	17	Y(M)	Konut	
	18	Y	Konut	
	19	Y	Konut	
	20	Y	Ticaret	Plan notu 8.2.1
	23	Y	Konut	
	24	Y	Konut	
	26	Y	Konut	
	27	Y	Konut	
	28	YOL	Yol	
	29	Y, TV(41)	Konut	
	35	A, AA(K)	Dış Sur, PYA, Yol	
	36	A, AA(K)	Dış Sur, PYA, Yol	
	38	Y	Konut	
	39	Y	Konut	
	40	Y	Konut	
	41	Y, TV(29)	Konut	
	43	KV	Konut	
	44	YOL	Yol	
	46	Y (Yola terk)	Konut, Yol	
	49	Y	Konut	
	50	A, BHA, AA	Dış Sur, Bel. Hiz. Al.,PYA,Yol	
	56	TK,AA(KK)	Ticareti T1), PYA, Yol	
	58	TK, AA	Ticareti T1), PYA, Yol	
	59	A, KV, TV(62)	Dış Sur, Konut	

PARSEL KARARLARI LİSTESİ

ADA	PARSEL	KARARI	FONKSİYONU	AÇIKLAMALAR
105	60	A, KV	Dış Sur, Konut	
	62	TV(59)	Ticareti T1)	
	64	A, KV	Dış Sur, Konut	
	65	Y	Ticaret	Plan notu 8.2.1
	66	C	Konut	
	68	KV	Konut	
	69	KV	Konut	
	70	KV	Konut	
	71	KV(Y), KY	Resmi Kurum	
	72	Y(CD)	Konut	
	73	Y(CD)	Konut	
	74	Y	Konut	
	75	Y	Konut	
	76	A,TK,AA(KK)	Dış Sur,Ticareti(T1), PYA, Yol	
	77	Y	Konut	
106	4	Y	Ticareti T1)	
	5	Y, TV(6)(Yola terk)	Ticareti T1), Yol	
	6	Y(TV6)	Ticareti T1)	
	7	Y, KY	Ticareti T1)	
	8	KV	Konut	
	9	Y(Yola terk), KY	Ticareti T1), Yol	
	10	Y	Ticareti T1)	
	12	D	Doymuş Parsel	
	16	TK,TV(21)	Ticareti T1)	
	20	KV, TV(22), KY	Konut	2 Adet kuyu
	21	TK,TV(16)(Terk)	Ticareti T1), Meydan	
	22	TV(20)	Ticareti T1)	
	25	D	Doymuş Parsel	
	26	D (Yola terk)	Doymuş Parsel, Yol	
107	1	A, (TV2,3)	Eğitim Alanı	Dumlupınar Okulu
	2	TV(1,3)	Eğitim Alanı	
	3	TV(1,2)	Eğitim Alanı	
	4	KV	Konut	
	5	Y	Konut	
	6	Y	Ticaret	Plan notu 8.2.1
	7	Y	Ticaret	Plan notu 8.2.1
	8	Y	Konut	
	9	KV	Konut	
	10	KV	Konut	
	11	KV	Konut	
	12	KV	Konut	
	13	KV(TV17)	Konut	
	14	Y	Ticaret	Plan notu 8.2.1
	15	KV	Konut	
	16	KV	Konut	
	17	TV(13)	Konut	
	18	Y	Ticaret	Plan notu 8.2.1
	20	Y	Ticaret	Plan notu 8.2.1
	21	Y	Ticaret	Plan notu 8.2.1
108	1	KV	Konut	
	2	KV(M), KY	Konut	
	3	Y(CD)	Konut	
	4	Y	Konut	
	8	Y	Konut	
	9	A	Kilise	Yenikapı Rum (Hagios Alypios) Kilisesi
	10	Y	Konut	
	11	Y	Konut	

PARSEL KARARLARI LİSTESİ

ADA	PARSEL	KARARI	FONKSİYONU	AÇIKLAMALAR
108	12	KV	Konut	
	13	KV	Konut	
	14	A, KY	Cami	Sultan Alaeddin Camii
	15	KV	Konut	
	16	KV(TV17)	Konut	
	17	TV(16)	Konut	
	18	KV	Konut	
	19	KV	Konut	
	20	KV	Konut	
	22	Y	Konut	
	23	BHA	Belediye Hizmet Alanı	
	25	KV, KY	Konut	
	26	KV	Konut	
109	2	KV(TV10)	Konut	
	3	KV	Konut	
	4	Y	Konut	
	6	Y	Ticaret	Plan notu 8.2.1
	8	Y	Ticaret (TH)	
	9	Y	Ticaret	Plan notu 8.2.1
110	10	TV(2)	Konut	
	12	Y	Ticaret (TH)	
	13	Y	Ticaret	Plan notu 8.2.1
	14	Y	Ticaret	Plan notu 8.2.1
	15	Y	Ticaret	Plan notu 8.2.1
	16	Y	Konut	
	17	Y	Konut	
	18	Y	Konut	
	19	Y	Konut	
111	2	A	Cami	Kesik Minare Cami Alanı
	3	A(Yola terk)	Cami, Yol	Kesik Minare Cami Alanı
	4	-	-	-
	5	KV	Konut	
	6	KV	Konut	
	7	Y	Ticaret (TH)	
	8	A (Yola terk)	Cami, Yol	Kesik Minare Cami Alanı
	9	A	Cami	Kesik Minare Cami Alanı
	10	A	Cami	Kesik Minare Cami Alanı
	11	Y	Konut	
	13	Y, KY	Konut	
	14	C	Konut	
	15	Y	Konut	
	16	AA(K)	Yol	
	17	A	Cami	Kesik Minare Cami Alanı
112	1	KV	Konut	
	2	Y	Konut	
	3	KV	Konut	
	4	Y	Konut	
	6	KV	Konut	
	7	Y	Ticaret (TH)	
	10	Y	Konut	
	11	KV	Konut	
	12	KV	Konut	
	13	KV	Konut	
	14	KV	Konut	
	15	Y	Konut	
	16	KV	Konut	
	17	C, KY	Ticaret (TH)	
113	1	Y(K)	Kültürel Tesis Alanı	
	2	KV(M), KY	Konut	
	3	KV	konut	

PARSEL KARARLARI LİSTESİ

ADA	PARSEL	KARARI	FONKSİYONU	AÇIKLAMALAR
113	5	KV	Konut	
	6	KV	Konut	
	7	KV(M)	Konut	
	8	KV, KY	Konut	
	9	D	Doymuş Parsel	
	11	KV	Konut	
	14	D	Doymuş Parsel	
	15	D	Doymuş Parsel	
114	4	Y	Konut	
	7	TR(K)	Trafo	
	8	Y	Ticaret	Plan notu 8.2.1
	9	Y	Konut	
	10	KV	Konut	
	11	Y	Konut	
	12	KV	Konut	
	18	Y	Konut	
	19	C	Ticaret (TH)	
	20	Y	Konut	
	23	Y	Konut	
	24	Y	Konut	
	25	Y	Konut	
	26	Y	Konut	
	28	Y	Ticaret (TH)	
115	1	Y(OP)	Ticaret	Plan notu 8.2.1
	2	A, KV, KY	İç Sur, Konut	
	5	-	-	-
	6	A	İç Sur	
	7	A	İç Sur	
	8	KV	Konut	
	10	KV(M)	Konut	
	11	YOL, TR	Yol, Trafo	
	12	AA(K)	PYA	
	13	AA(K)	PYA	
	15	AA(K)	PYA	
	16	AA(K)	PYA	
	17	A	İç Sur	
	19	Y(OP)	Konut	
	20	A, (K)	Burç	
	21	A	İç Sur	
	27	Y(OP)	Konut	
	28	Y(OP)	Konut	

---- DEĞİŞİKLİK SINIRI