



T.C.
ANTALYA MURATPAŞA BELEDİYESİ
Plan ve Proje Müdürlüğü



Sayı : E-33616178 - 020 - 1091
Konu : 5593 Ada 2 parsel
UİP deę. hak.

27/02/2024

BAŞKANLIK MAKAMINA

Demircikara Mahallesi 18L-2c nolu imar paftasında yer alan Karakol kullanımlı 5593 ada 2 parsel ile ilişkin 1/1000 ölçekli Uygulama İmar Planı deęiřiklięi talebinin incelenerek karara bağlanmak üzere Meclise havalesini arz ederim.

Emre VURAL
Plan ve Proje Müd. v.

Uygun görüşle arz ederim.
Cebrail ODAK
Belediye Başkan Yardımcısı

"MECLİSE"
27/02/2024

Av. Ümit UYSAL
Belediye Başkanı

Ek :
1-1/1000 ölç. UİP.
2-Başvuru dilekçesi
Ekleri fiziksel olarak gönderilmiştir

Bu belge güvenli elektronik imza ile imzalanmıştır.

Belge Doğrulama Kodu:5554622~NDgzMTc5NTYzMDly Belge Doğrulama Adresi: <https://ebelediye.muratpasa.bel.tr/webportal/webportal/ebyidkontrol.php?ebyid=5554622~NDgzMTc5NTYzMDly&BelgeyiUretenIdare=MuratpařaBelediyesi&BelgeSayisi=&BelgeDogrulamaKodu=5554622~NDgzMTc5NTYzMDly>



Fener Mah. Tekelioęlu Cad. No:63. 07160 Muratpařa /ANTALYA
Çaęrı Merkezi:444 8 007 (30)hat
e-posta: info@muratpasa-bld.gov.tr
www.facebook.com/belediyemuratpasa

Ayrıntılı Bilgi İçin İrtibat: H.Ş.BARBAROS
Telefon No: (0242) 320-2100 / 1500
Web: www.muratpasa-bld.gov.tr
www.twitter.com/MuratpasaBld
EBYS Evrak No : 5554622



E=0.40
AKARYAKIT
VE LPG
İSTASYONU
max h=6.50 m
1 kat

h=5.50 m
h=32.50 m
konu - ticaretd
h=32.50 m

Antalya 2. İdare Mh. 28.0
E:2022/204, K:2022/819 s.
6299/4,5 parsellerin B11A no.
Servis İstasyonularak planlan
MB: 01.102021/261 sayılı ka
1/1000 ölçekli uygulama imar
ABB: 08.03.2021/182 sayılı
1/5000 ölçekli nazım imar
İPTALİNE karar verilmiştir

1. 559/1 parselin PTT alanından çıkarılması istendi plan değ. başvurusunun reddine ilişkin ABB Madde Kararı ve Muratpaşa Bld. Başkanlığının aynı red istisnasını iptali istenmiştir
2. Antalya 2. İdare Mh 50.12/2022 günlü. E:2022/851, K:2022/1610 sayılı kararı ile 1 nolu talebin dhiyet yönünden reddine karar verildi.
3. Kararı HMM 2. İdari Dava Dairesi sayı 13.04.2023, E:2023/446, K:2023/907 sayılı karar ile 2 nolu kararın istisnai yoluyla kaldırılması için esas hâlinde bir karar verilinceki üzere Mehkeme'ne gönderilmesine karar verildi.

KARAKOL
5593/2

PARK

A-2

0.30
0.60

PS

A-2


0.30
0.60

10.00

ÇOCUK
BAHÇESİ

TR

0.30
0.60

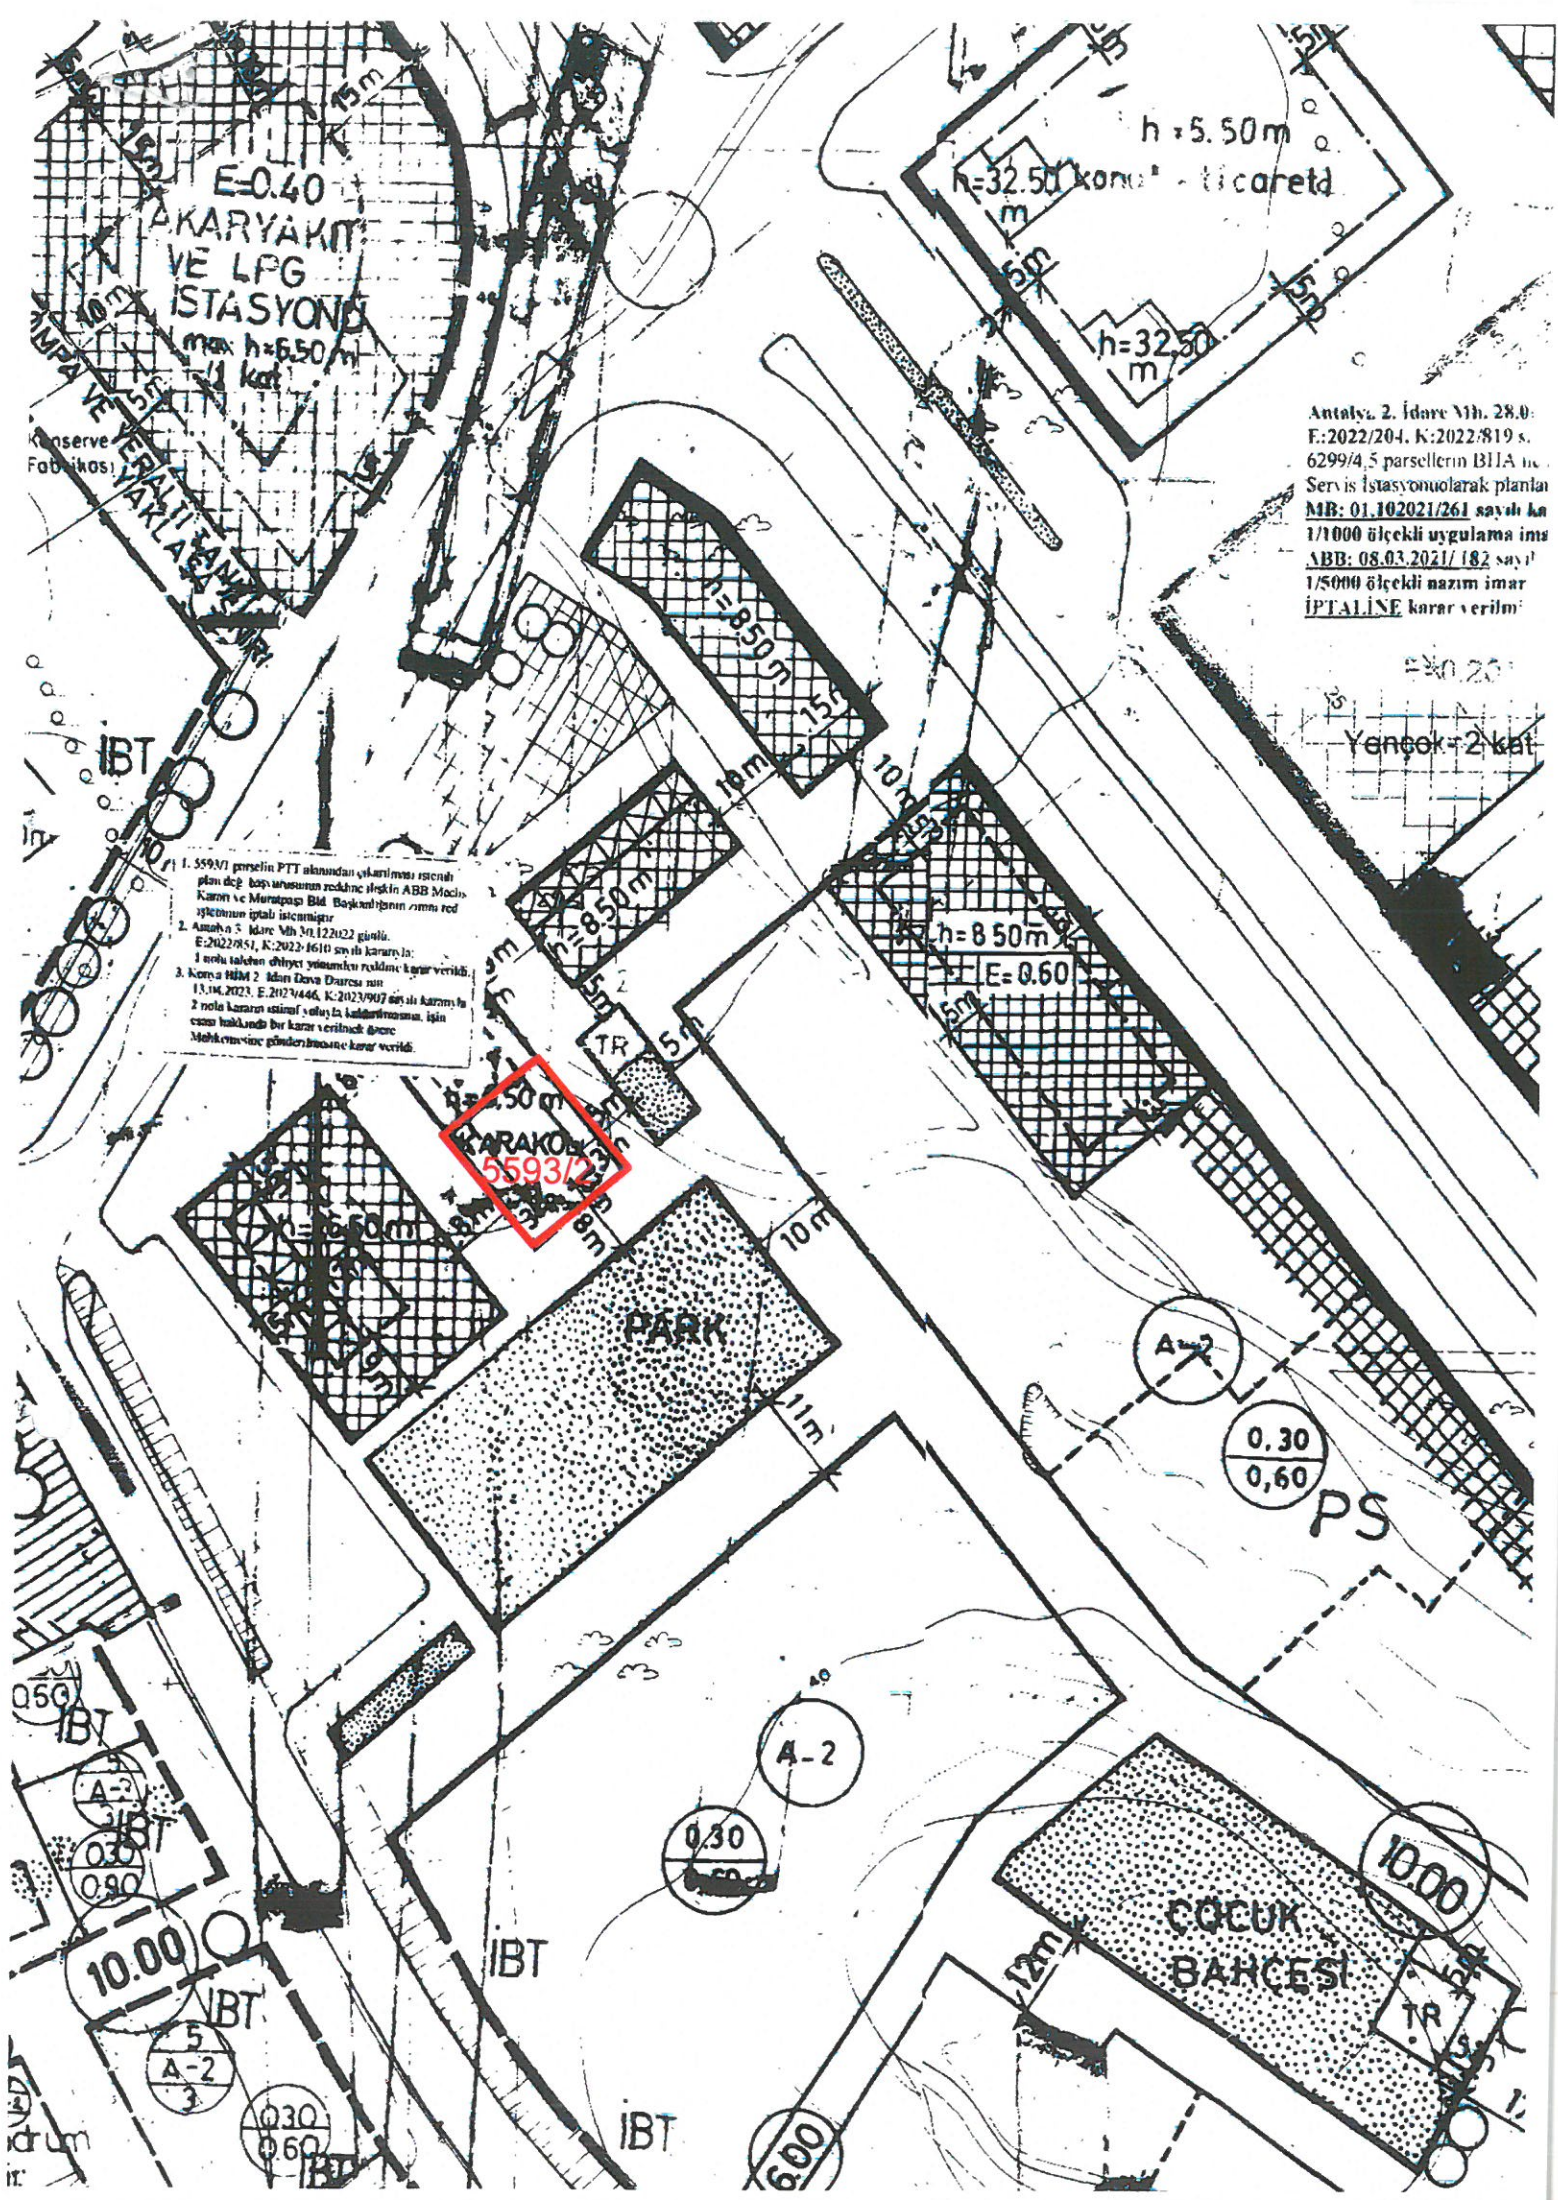

T.C
ANTALYA VALİLİĞİ
İl Emniyet Müdürlüğü



Sayı : E-46914323 -81720-2024022012432854326
Konu : Karakol Alanları Hk.

20.02.2024

DAĞITIM YERLERİNE

İmar planında " Polis Karakol Alanı" olarak ayrıldığı belirtilen Muratpaşa ilçesi sınırları içerisinde bulunan taşınmazların tapu kayıtları incelendiğinde, Demircikara mahallesi 5506 ada 1 parsel 3.297,00 m² ve 5593 ada 2 parsel 311,00 m² taşınmazların mülkiyetinin şahsa ait olduğu, Doğuyaka mahallesi 12757 ada 5 parsel 951,00 m² taşınmazın mülkiyetinin belediye ve şahsa ait olduğu tespit edilmiştir.

3194 sayılı imar kanununun 10.maddesi hükmü uyarınca "Belediyelerce kamu hizmeti için tahsis edilen ve imar programlarına alınan arsalarla ilgili bu programların kesinleşmesinden itibaren 5 yıl içinde kamulaştırma işlemi yapılması gerekmektedir. Emniyet Genel Müdürlüğümüzün bahse konu taşınmaz üzerinde herhangi bir tasarrufu bulunmadığından, kamulaştırılması düşünülmektedir.

Söz konusu taşınmaz ile ilgili ileriki dönemlerde idaremiz aleyhine hukuki ve mali durumun oluşmaması için imar planı değişikliğine muvafakat verileceği ve gerekli işlemlerin belediyenizce yapılması hususunu;

Arz ederim.

MURATPAŞA BELEDİYESİ
PLAN ve PROJE MÜD.

YAZININ Kayıt Tarihi: 21.02.2024
Kayıt No: 1299/491

Sıra No:	Kereye, Kime Gonderildiği Müd. Arz Olunur	Gereği	Bilgi	Tarih	İmza
1	Pisizler	x			
2					
3					

Tuncay DEMİREL
İl Emniyet Müdürü a.
İl Emniyet Müdür Yardımcısı
2.Sınıf Emniyet Müdürü
E-İMZALI

Dağıtım :

Gereği :
Muratpaşa Belediye Başkanlığına

Bilgi :
Milli Emlak Dairesi Başkanlığına

Sr. Huk 3 f

2 ayda komisyon
2 ayda komisyon
2 ayda komisyon

Bu belge, güvenli elektronik imza ile imzalanmıştır.

Belge Doğrulama Kodu:4548609c-f350-4d56-84b2-15ca729c0636 Belge Doğrulama Adresi: <https://eimza.egm.gov.tr>

Adres :Sitelere Mahallesi Anadolu Cad. H Blk Zemin Kat No:197 Konyaaltı
Antalya

Telefon/Fax: 2274690/2274690

Keş : emniyetgenel mudurlugu@hs01.kep.tr

Ayrıntılı Bilgi : Meral YILMAZ

Unvanı : Polis Memuru

Elektronik Ağ : <http://antalya.pol.tr>

