








ANTALYA (BÜYÜKŞEHİR) MURATPAŞA BELEDİYESİ  




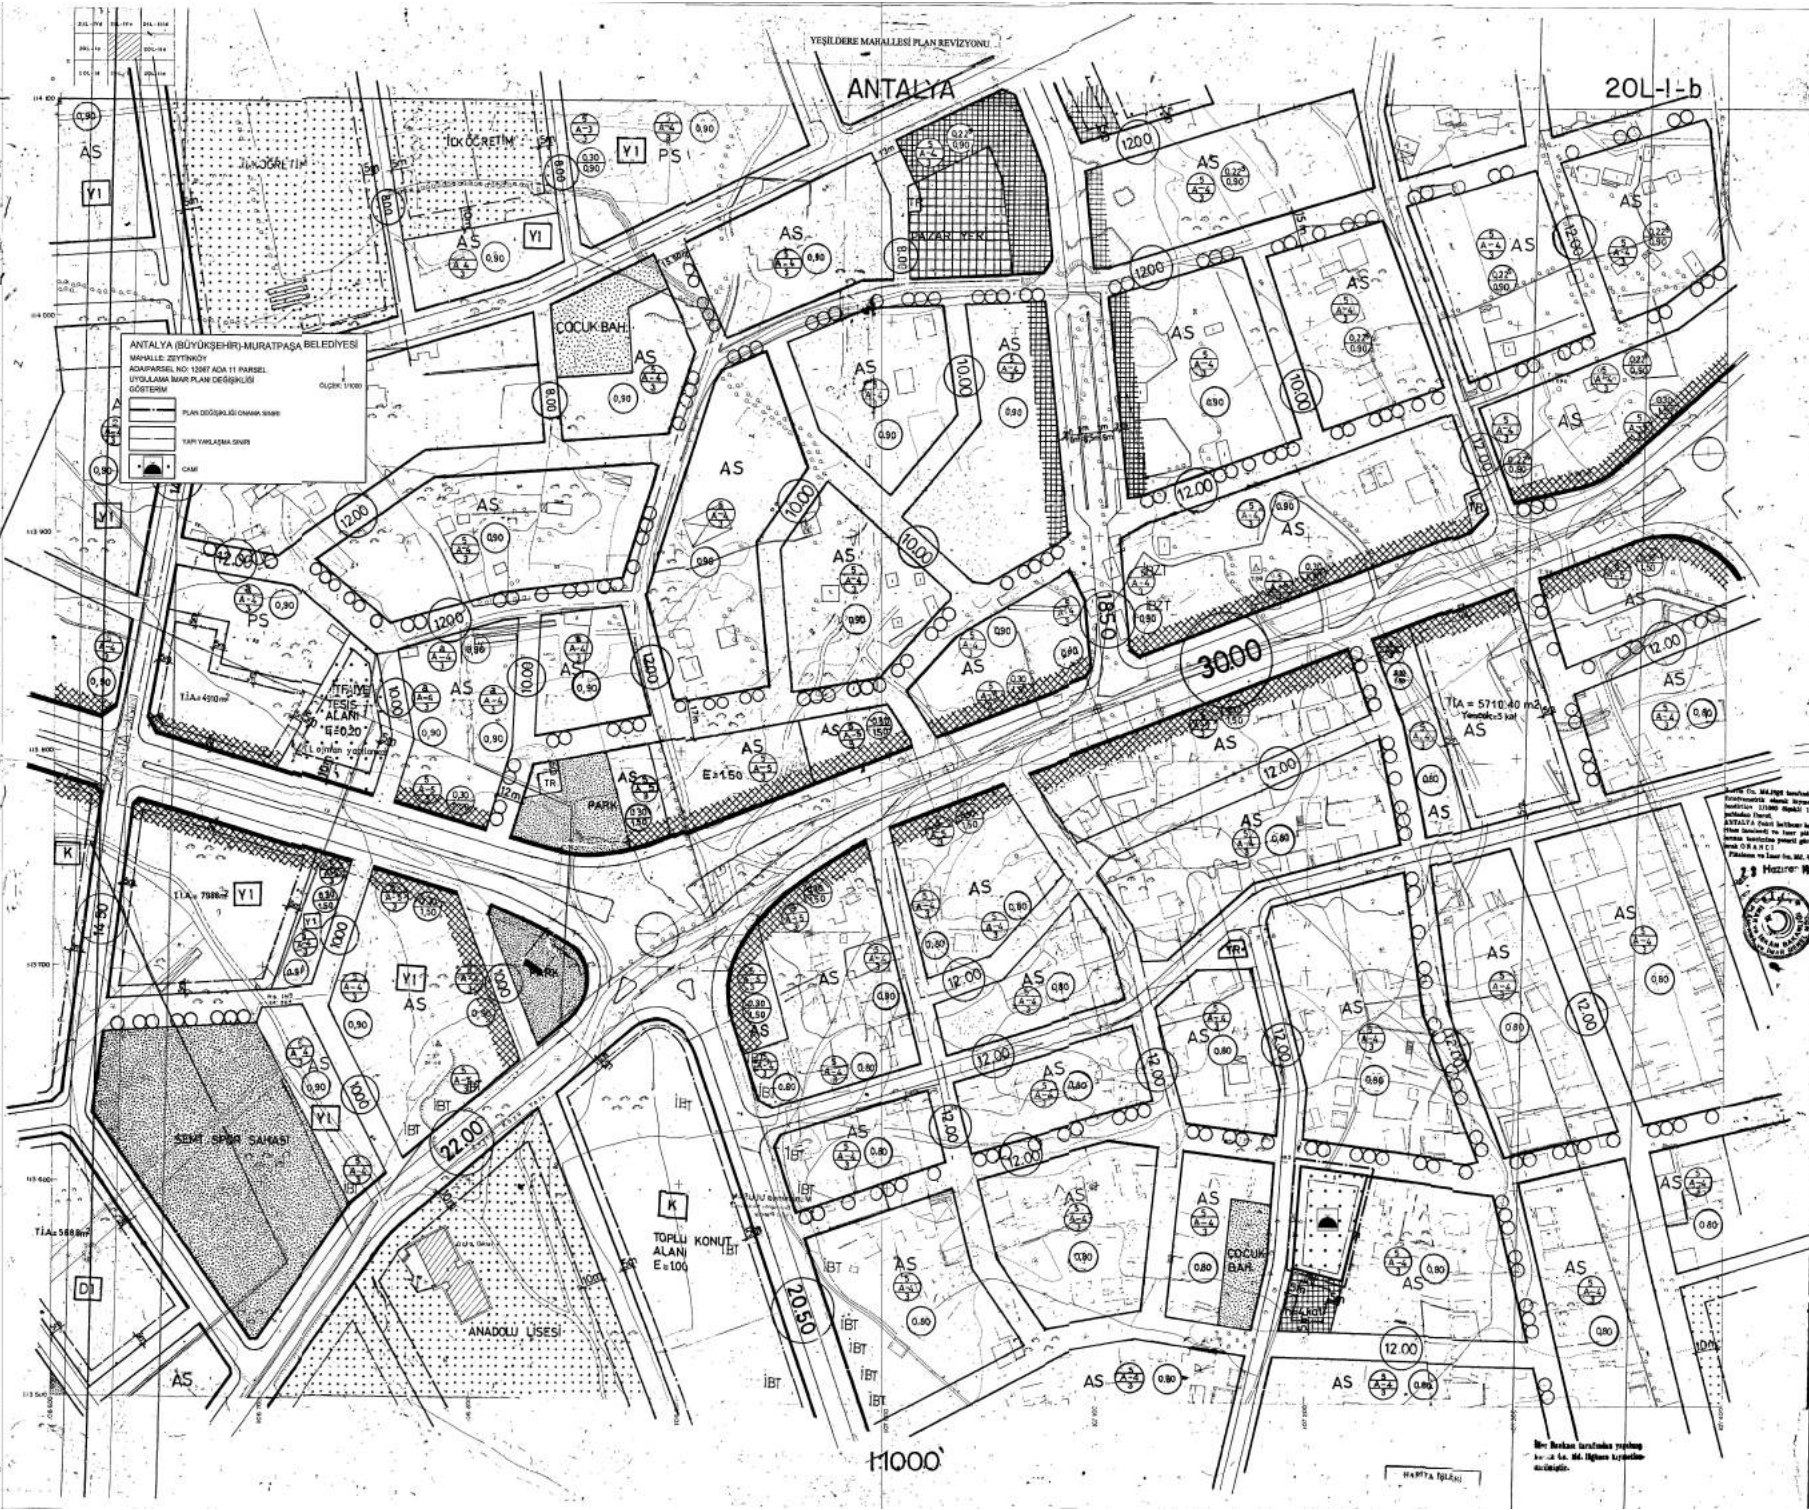



HARITA İZLİMİ