


Plan Notu: MAHKEME KARARI VAR. İstisnalar; İmar önce Müze Müdürlüğü denetiminde sondaj kazısı yapılarak sondaj sonucu Kurula iletilecektir. 2-Bodrum kat yapılmaz.

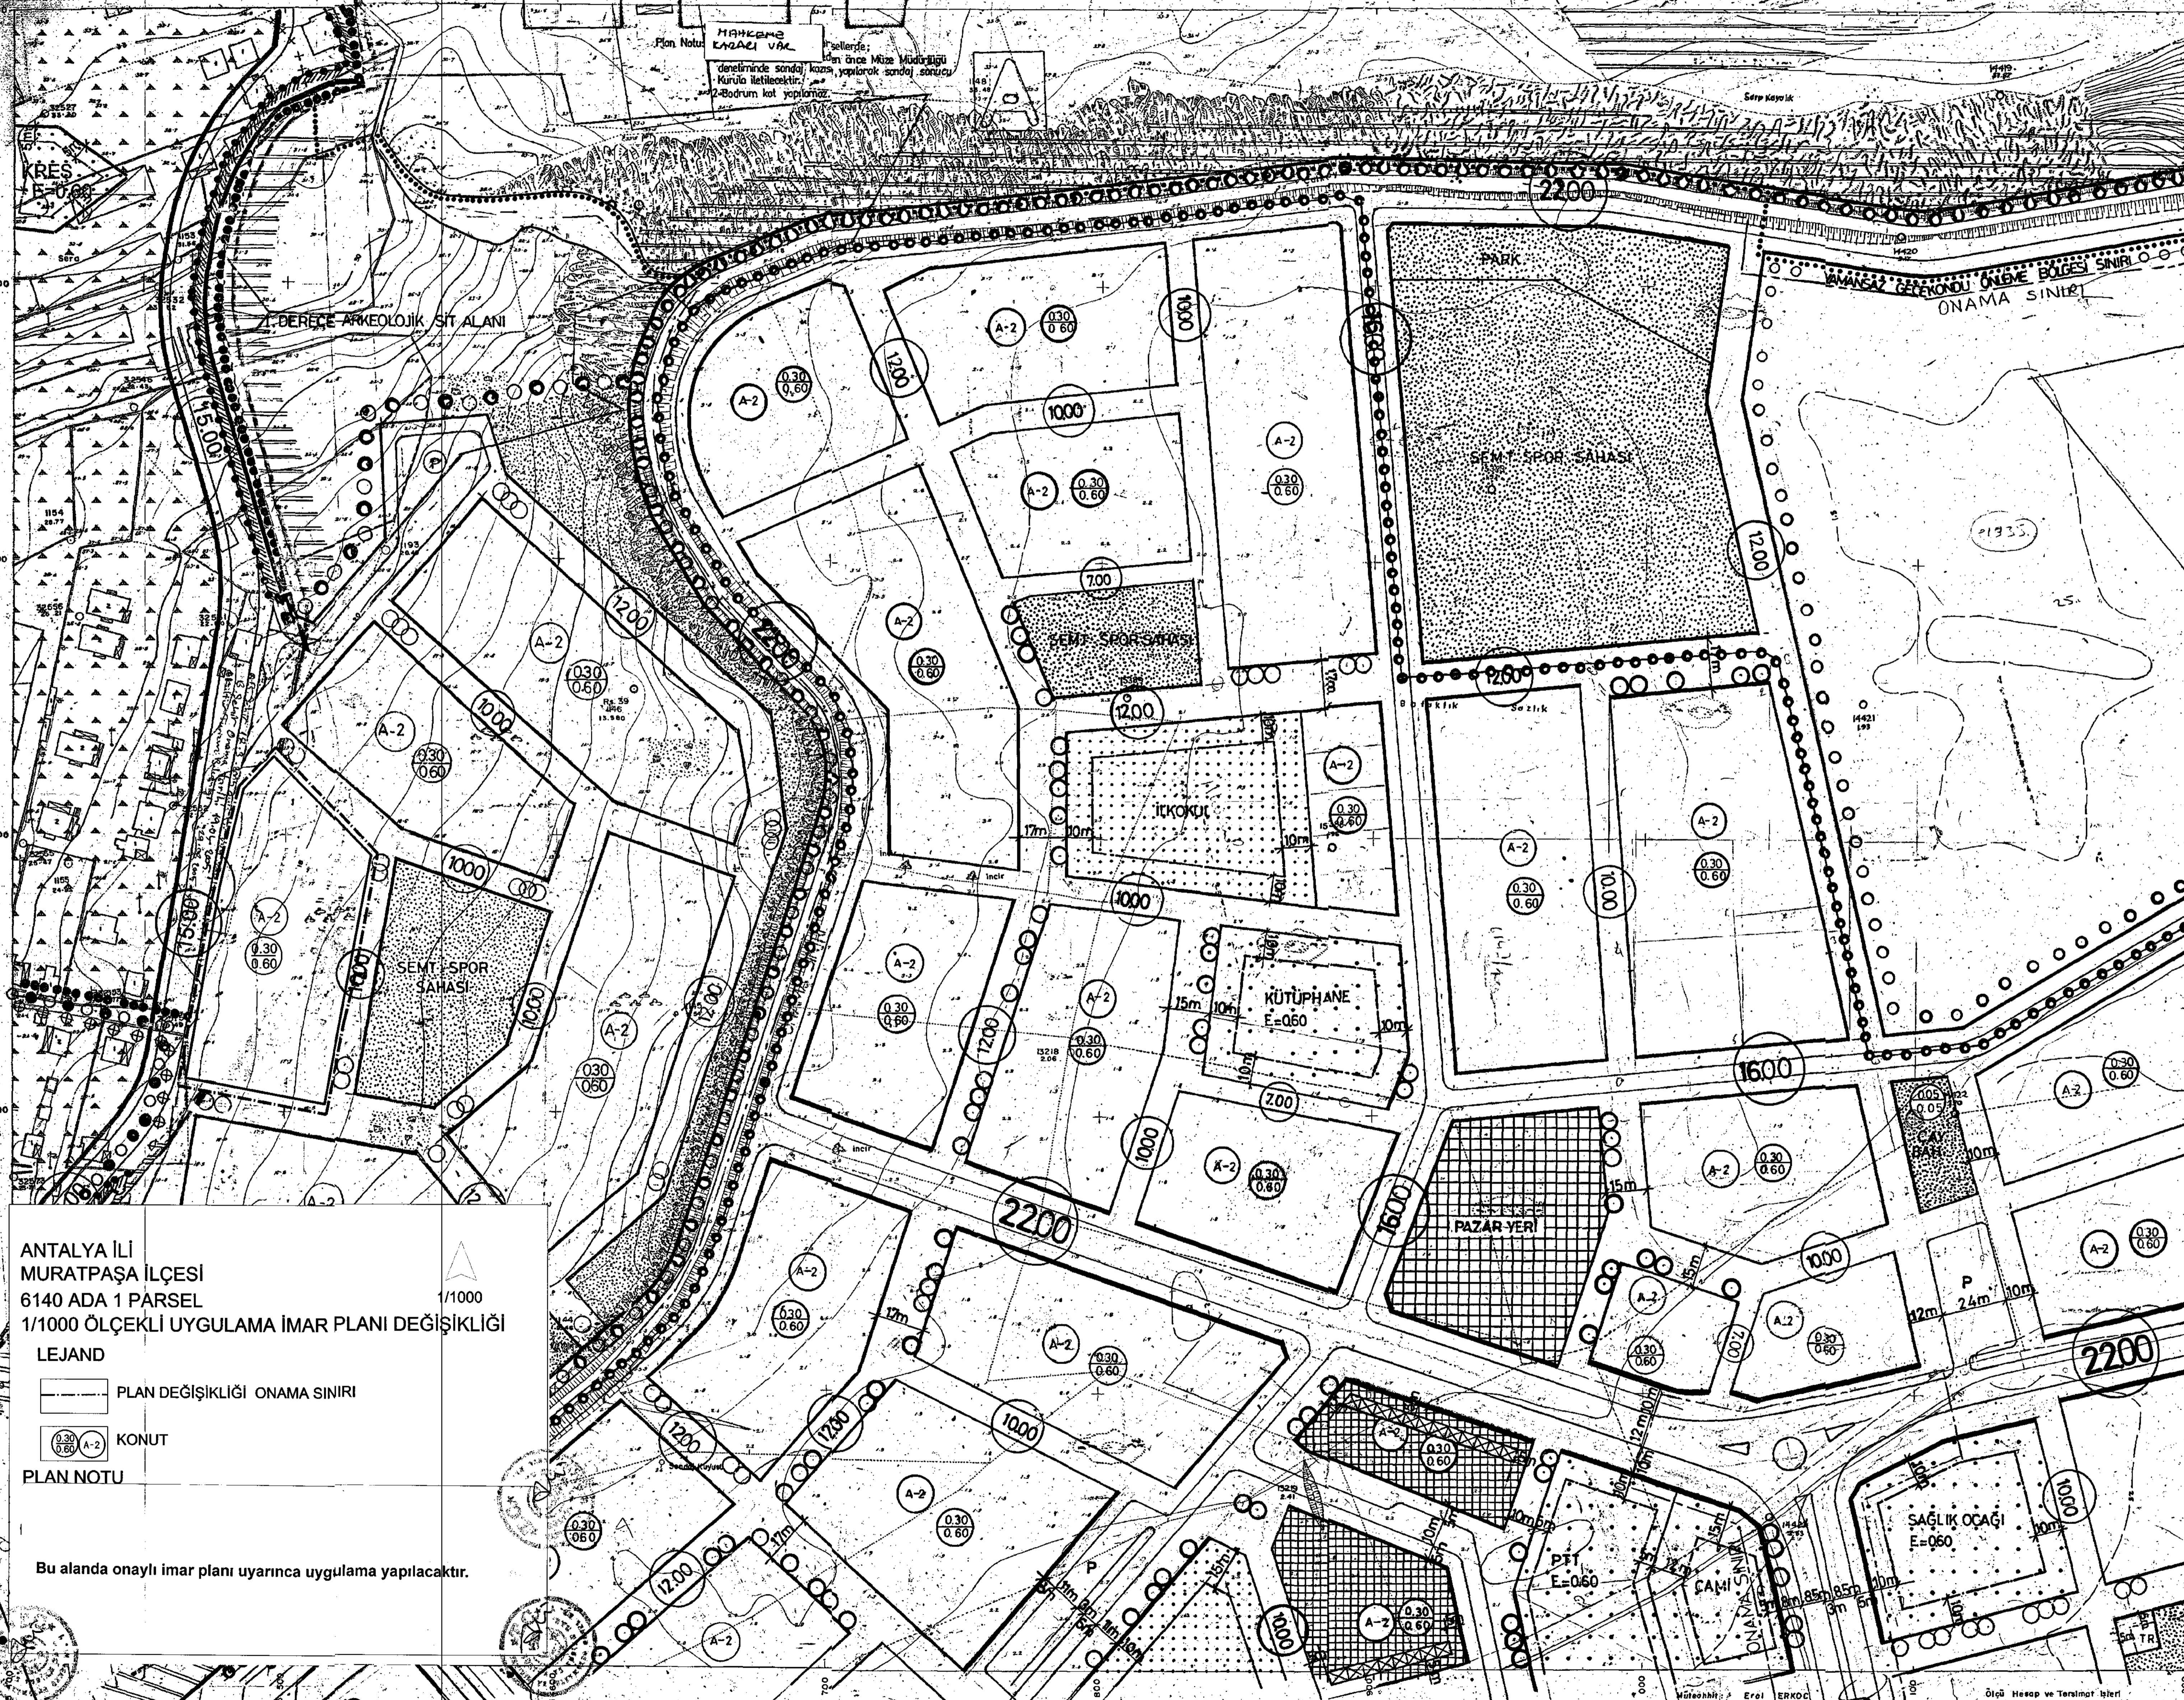

ANTALYA İLİ  
MURATPAŞA İLÇESİ  
6140 ADA 1 PARSEL  
1/1000 ÖLÇEKLİ UYGULAMA İMAR PLANI DEĞİŞİKLİĞİ

## LEJAND

- PLAN DEĞİŞİKLİĞİ ONAMA SINIRI
- (0.30/0.60) A-2 KONUT

## PLAN NOTU

Bu alanda onaylı imar planı uyarınca uygulama yapılacaktır.

İmar Bankası tarafından  
olan GÜZELYALI kasabası  
1000/1000 ölçekli parç  
"boş" bölgeye harita in  
ve ONANDI.  
Bel. Tek. Hiz.  
Ge. Md. Y.



24.10.1983  
Nedim AKKA  
Hrt. Dal. İnş.

Mur. Erol ERKOC tarafından  
GÜZELYALI kasabası 20  
1000 ölçekli ilave hali  
harita Boyutları ile İmar Planı  
açık veriler yetkili birimden  
kendisi ve ONANDI.  
20.5.1985



İLLER BANKASI  
Nedim ARSLAN  
Hrt. Dal. İnş.



ANTALYA BÜYÜKŞEHİR BELEDİYESİ  
MURATPAŞA BELEDİYESİ  
6140 ADA1 PARSEL  
1/1000 ÖLÇEKLİ UYGULAMA İMAR PLANI  
DEĞİŞİKLİĞİ  
190-IVd

010-26774

A. ERIC DARICI  
Muratpaşa Belediye Başkanı  
Seyir Paşalılar Mahallesi, Sıcağı, 3788  
İstanbul - A

Belediyesinde hazırlanan 1 (bir) paftadan ibaret Antalya ili, Muratpaşa ilçesi, Güzeloba mahallesi, 6140 ada 1 numaralı parşele ilişkin 1/1000 ölçekli Uygulama İmar Planı Değişikliği incelendi. Bakanlığımız Plan İnceleme ve Değerlendirme Kurulunun 13.01.2016 tarih ve 224/19 sayılı kararı ile uygun görülerek, 2634 sayılı Turizmi Teşvik Kanununun 7. Maddesi uyarınca onandı.

01.02.2017

Özgür ALMAYAC  
Grup Sorumlusu

KÜLTÜR VE TURİZM BAKANLIĞI  
Yatırım ve İşletmeler Genel Müdürlüğü

NAİLİE AYŞEGÜL KÖPRÜCÜ  
Daire Başkanı