

ANTALYA BÜYÜKŞEHİR BELEDİYESİ
MURATPAŞA BELEDİYESİ
5060 ADA 1, 4, 5, 6, 8, 9, 10, 14, 15, 16, 18
PARSELLER, 1580 ADA 1 PARSEL, 1577 ADA 1,
2, 3 PARSELLER VE 6339 ADA 1 PARSELLERE
(KONSEYVE KOVUNA) İLİŞKİN JEOLÖJİK
ETÜT RAPORUNA ESAS
1/1000 ÖLÇEKLİ UYGULAMA İMAR PLANI
DEĞİŞİKLİĞİ

A. Lale AKTÜRK
Muratpaşa Belediyesi
Şehir Plancısı
Kamusal Hizmetler

Hazel S. BARBAROS
Muratpaşa Belediyesi
Şehir Plancısı

Ayşe Lale AKTÜRK
Muratpaşa Belediyesi
Plan ve Proje Müd. V.
Şehir Plancısı

Muratpaşa Belediye Meclisi'nin
OL. 227/18 Gün ve 227/18 Sayılı
Kararı ile Uygun Görülmüştür.

Sabri ÖZEN
Belediye Başkan Yardımcısı



Deniz ZEMİN
Antalya Büyükşehir Belediyesi
Şehir Plancısı


MURATPAŞA Belediye Meclisi'nin 227/18/18-86n
ve 227/18-86n sayılı Belediye Meclisi Kararı ile Uygun
Görülen /Plan ve Proje Müd. V. 1/1000 Ölçekli Uygulama İmar Planı /
değişikliği 5216 sayılı yasanın 7b ve 14. Maddeleri uyarınca
Antalya Büyükşehir Belediye Meclisi'nin 227/18/18-86n
Gün ve 227/18-86n sayılı kararı ile eynen değiştirilerek onandı.


Menekşe HILKAN
Antalya Büyükşehir Belediyesi
Plan ve Proje Müd. V.
Şehir Plancısı

Antalya Büyükşehir Belediyesi
İmar ve Şehircilik Dairesi Başkanı
Hüsamettin ELMAZ
İmar ve Şehircilik Dairesi
Başkanı

Tuncay SARIHAN
Genel Sekreter
Yardımcısı

Av. Cansel TUNCER
Genel Sekreter

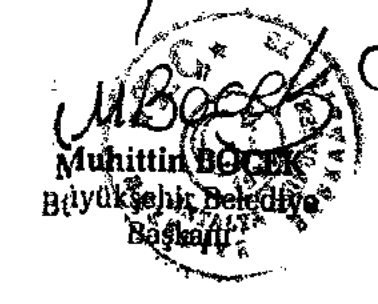

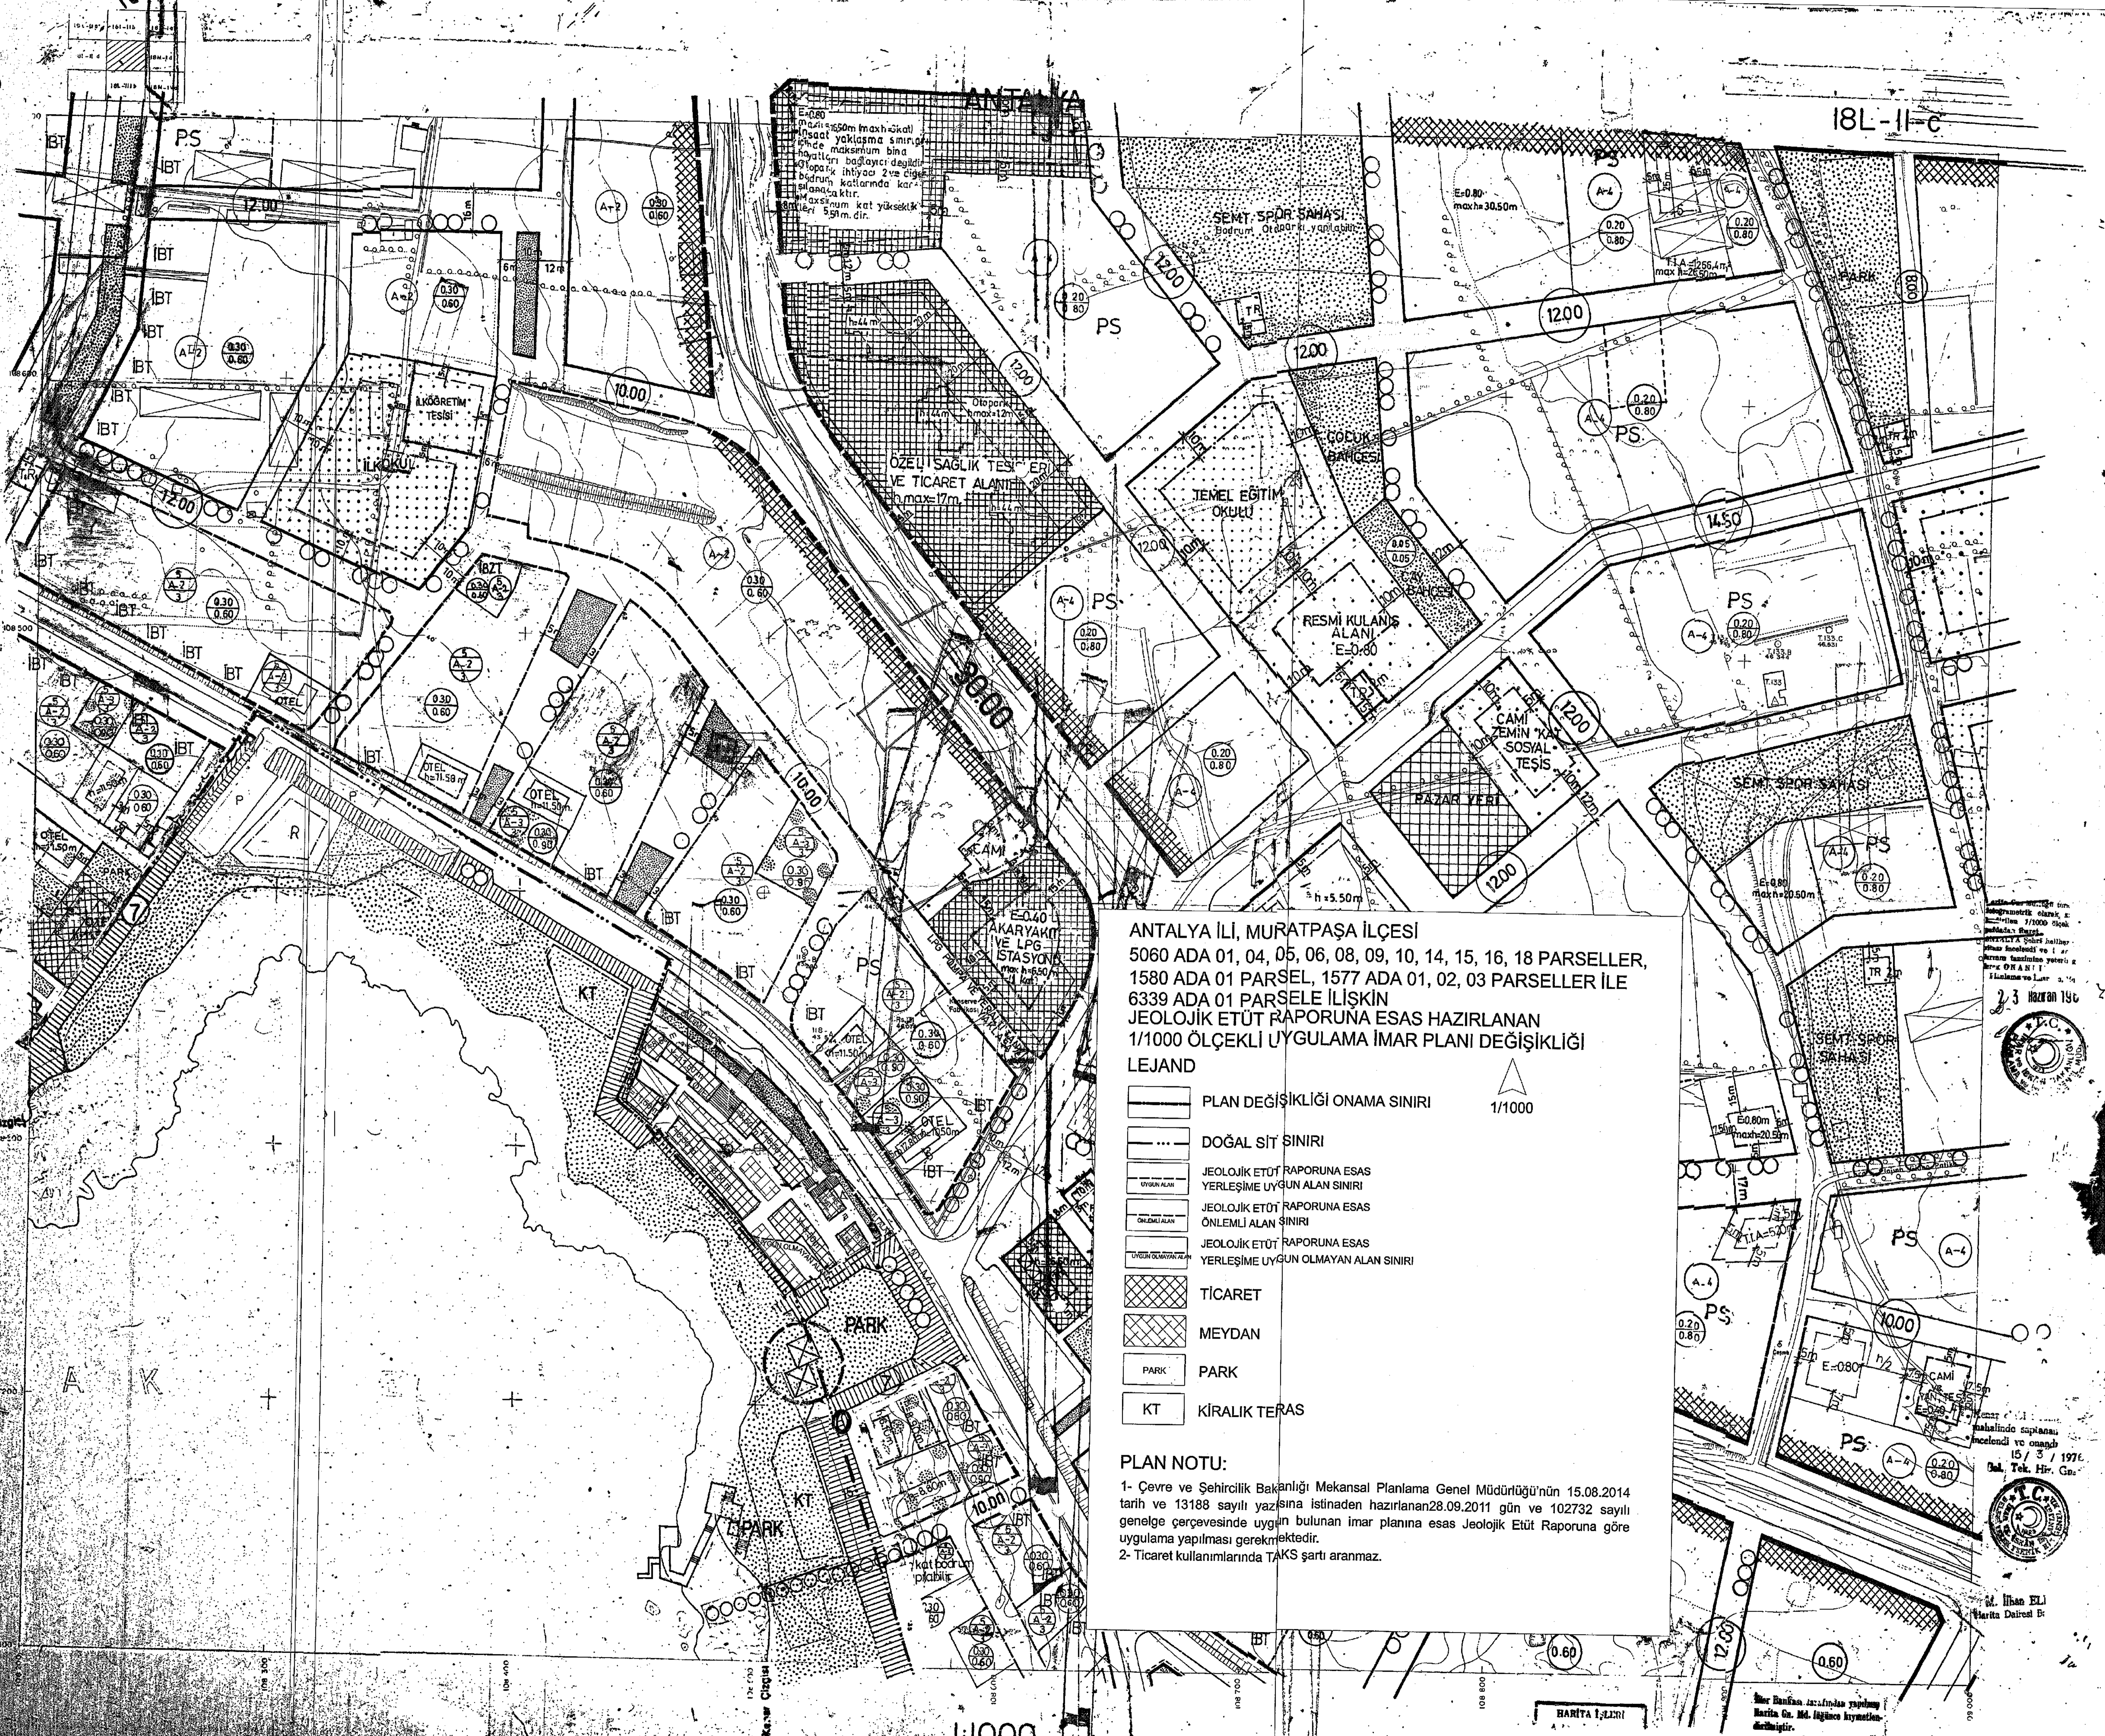

ANTALYA İLİ, MURATPAŞA İLÇESİ
 5060 ADA 01, 04, 05, 06, 08, 09, 10, 14, 15, 16, 18 PARSELLER,
 1580 ADA 01 PARSEL, 1577 ADA 01, 02, 03 PARSELLER İLE
 6339 ADA 01 PARSELE İLİŞKİN
 JEOLJİK ETÜT RAPORUNA ESAS HAZIRLANAN
 1/1000 ÖLÇEKLİ UYGULAMA İMAR PLANI DEĞİŞİKLİĞİ

LEJAND

	PLAN DEĞİŞİKLİĞİ ONAMA SINIRI	1/1000
	DOĞAL SİT SINIRI	
	JEOLJİK ETÜT RAPORUNA ESAS YERLEŞİME UYGUN ALAN SINIRI	
	JEOLJİK ETÜT RAPORUNA ESAS ÖNEMLİ ALAN SINIRI	
	JEOLJİK ETÜT RAPORUNA ESAS YERLEŞİME UYGUN OLMAYAN ALAN SINIRI	
	TİCARET	
	MEYDAN	
	PARK	
	KİRALIK TERAS	

PLAN NOTU:

- Çevre ve Şehircilik Bakanlığı Mekansal Planlama Genel Müdürlüğü'nün 15.08.2014 tarih ve 13188 sayılı yazısına istinaden hazırlanan 28.09.2011 gün ve 102732 sayılı genelge çerçevesinde uygulan bulunan imar planına esas Jeolojik Etüt Raporuna göre uygulama yapılması gerekmektedir.
- Ticaret kullanımlarında TAKS şartı aranmaz.

23 Haziran 1976

15/3/1976
 Bal. Tek. Hir. Ge.

İ. İhsan ELİ
 Harita Dairesi B.