


ANTALYA

20K.II.b

YENİ KIZILYERİ GELİŞME ALANI

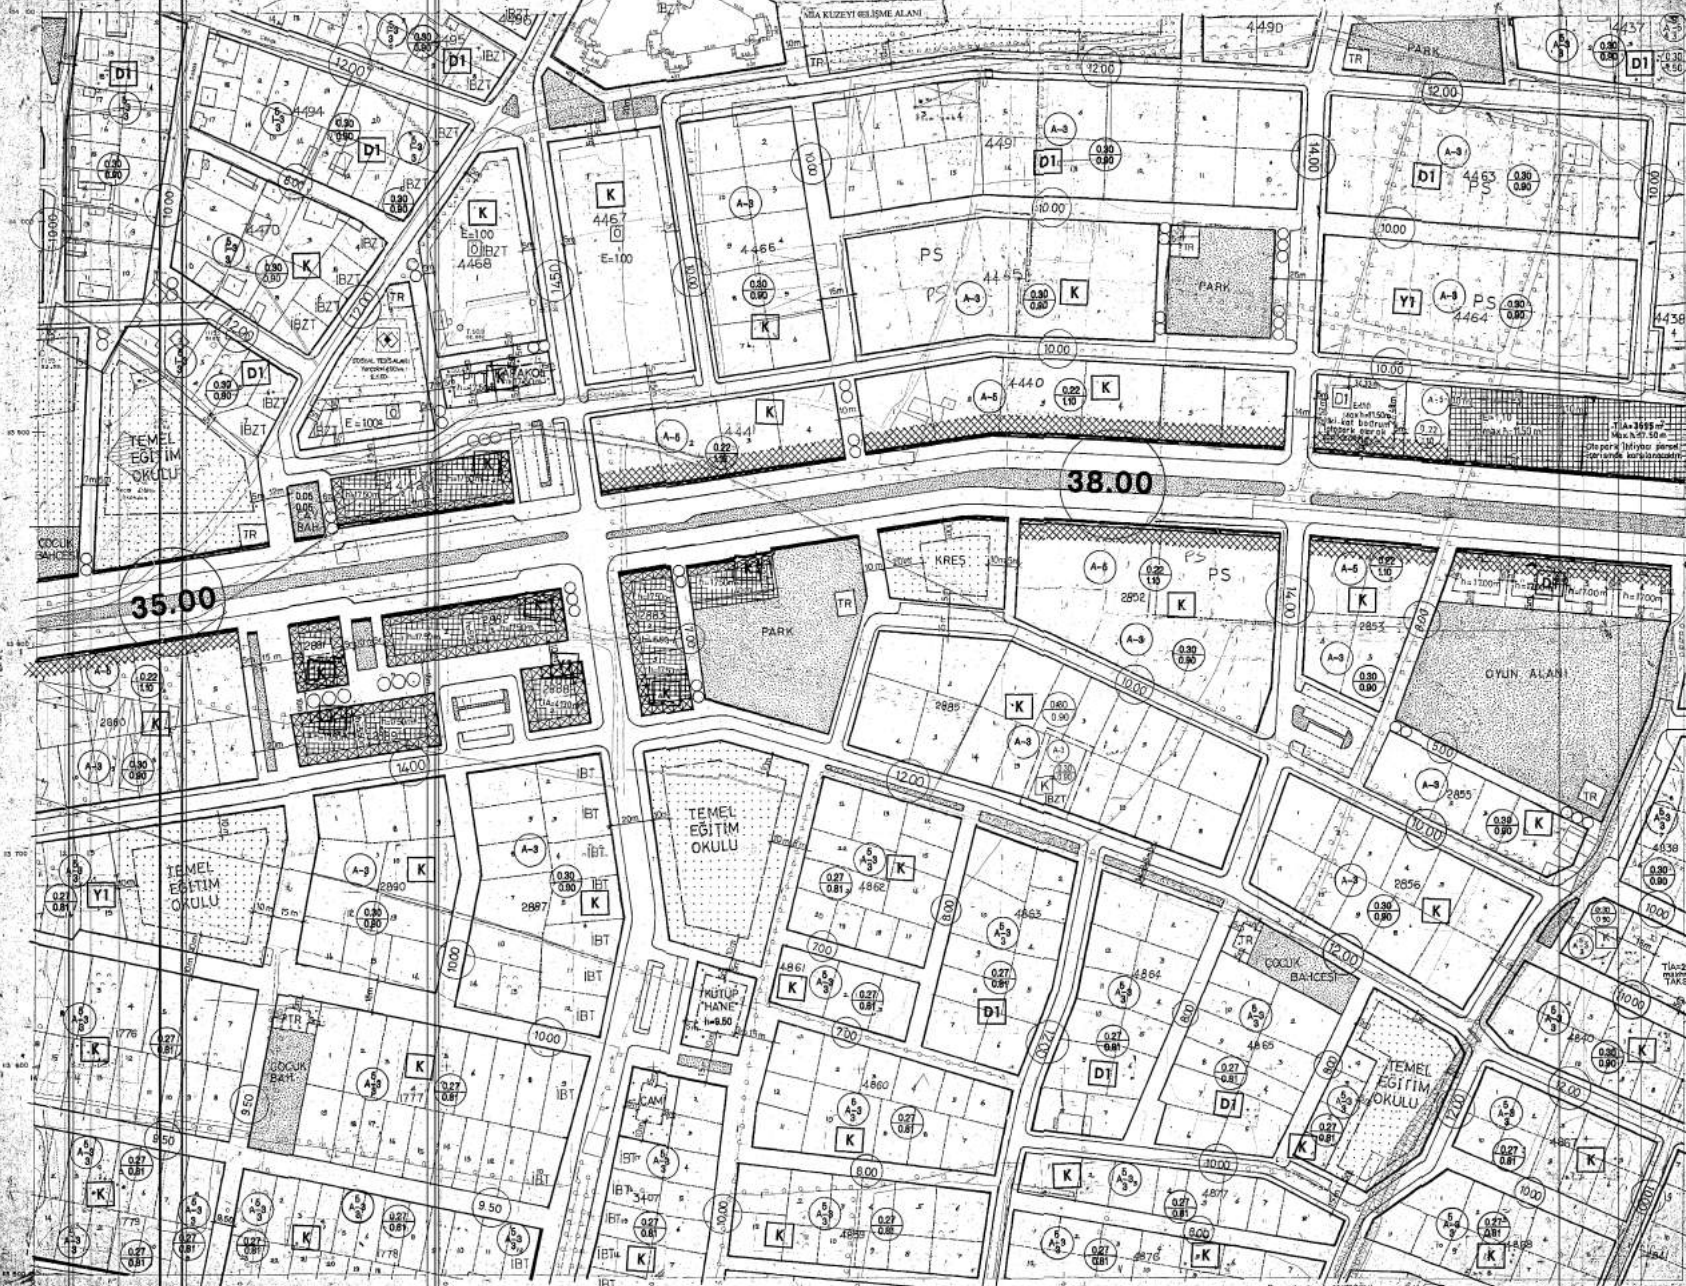

1:1000



Harita Genel Müdürlüğü tarafından
 hazırlanmıştır. Çizim: 08/08/2011
 Harita No: 20K.II.b

MURATPAŞA BELEDİYESİ
2885 ADA 17 PARSEL
1/1000 ÖLÇEKLİ UYGULAMA İMAR PLANI DEĞİŞİKLİĞİ
ÖLÇEK: 1/1000
20 K-18B
Toplam: 1 Parça
Sadedet NAKHNE (Şehir Planı)

Detay











