






















**ANTALYA (BÜYÜKŞEHİR) MURATPAŞA BELEDİYESİ**  
 MAHALLE: ÜÇGEN  
 ADA/PARSEL NO: 1004 ADA: 16 PARSEL  
**UYGULAMA İMAR PLANI DEĞİŞİKLİĞİ**  
 GÖSTERİM

PLAN DEĞİŞİKLİĞİ ONAMA SINIRI  
 YAPI YAKLAŞMA SINIRI  
 RESMİ KURULM ALANI  

ÖLÇEK: 1/1000

**PLAN NOTLARI:**  

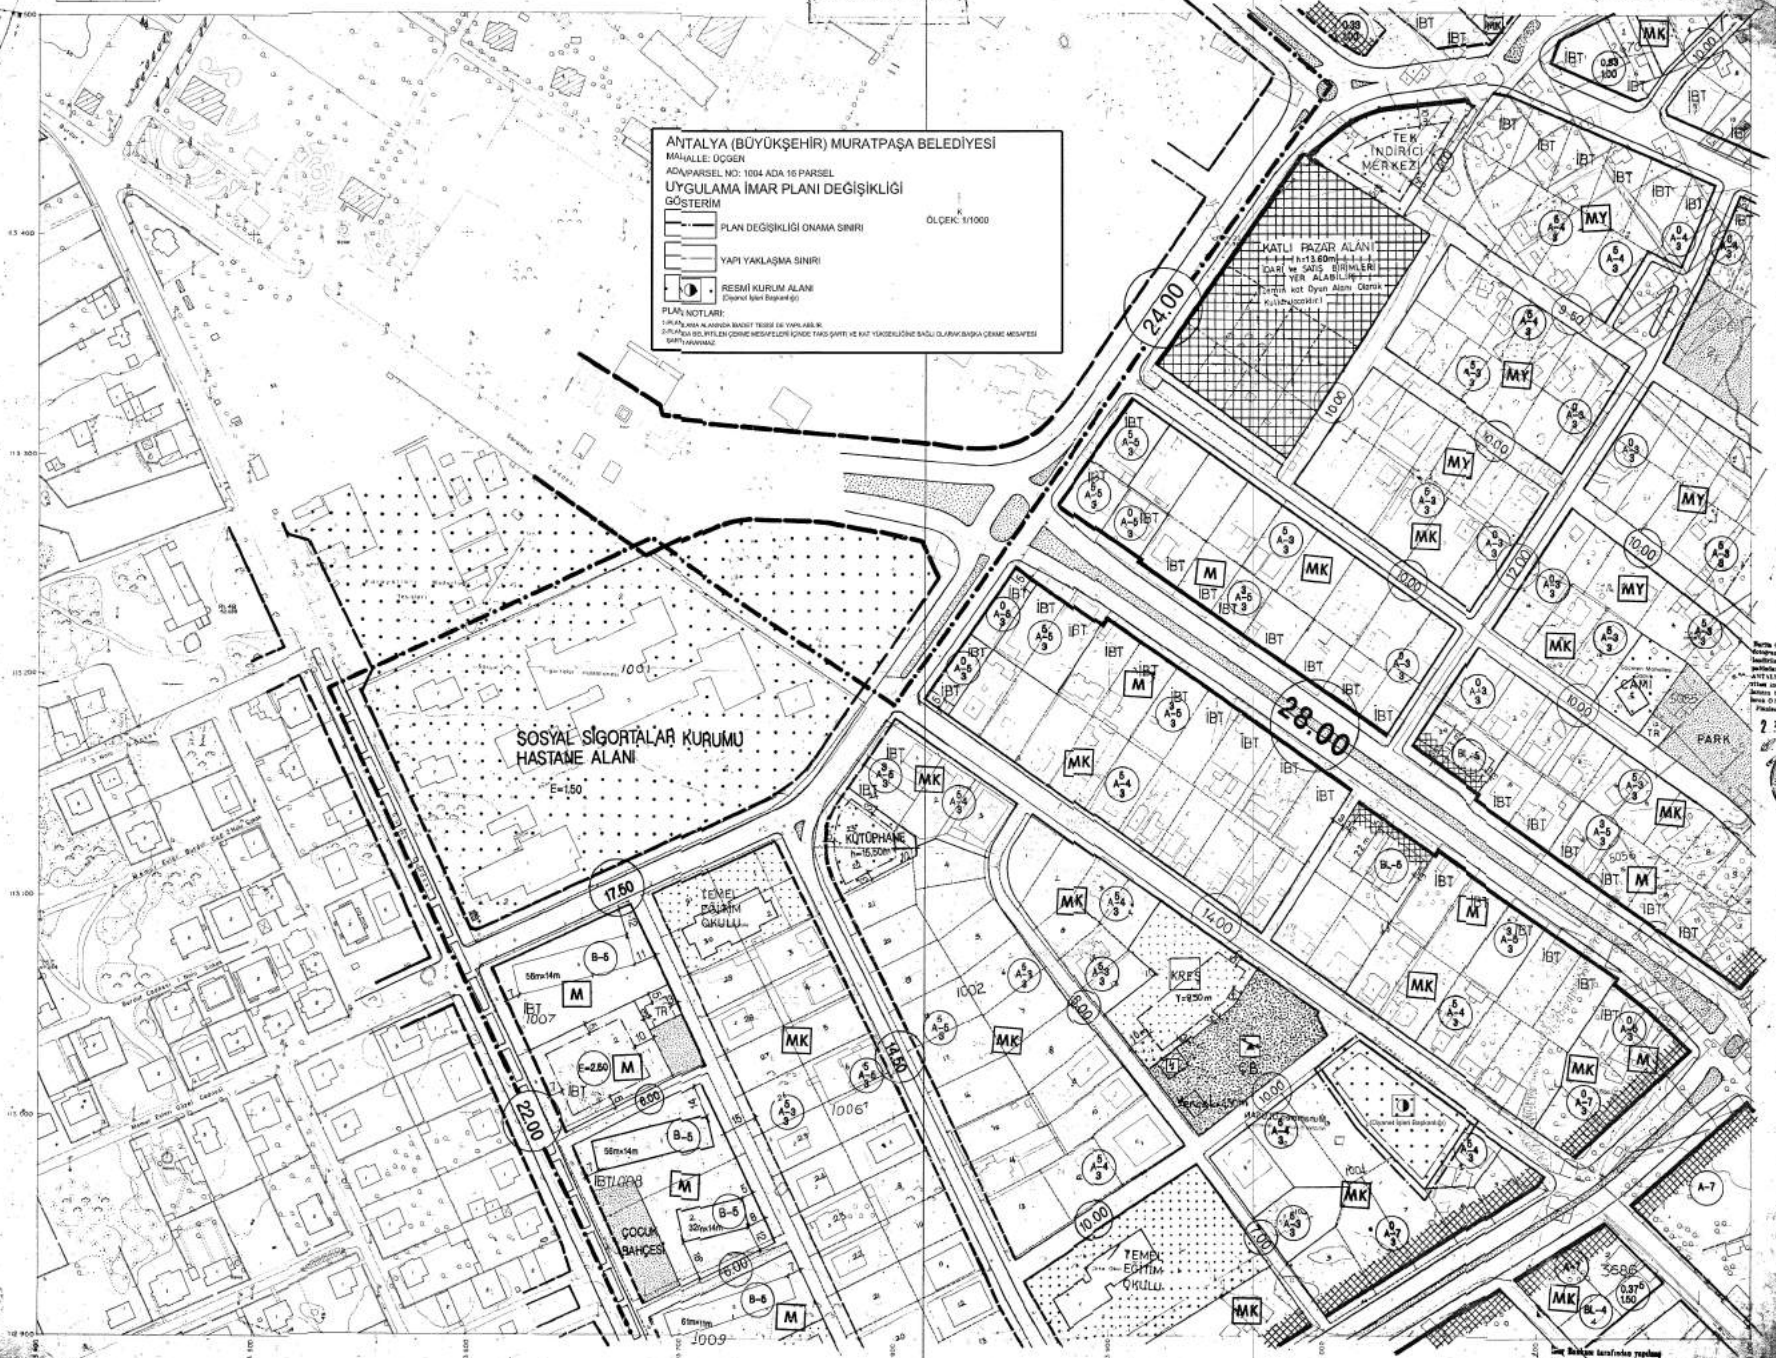


