

ANTALYA BÜYÜKŞEHİR BELEDİYESİ
MURATPAŞA BELEDİYESİ
4469 ADA 4 PARSEL
1/1000 ÖLÇEKLİ UYGULAMA İMAR PLANI
DEĞİŞİKLİĞİ
20K-11b

4469/4

A. Lale DİRİCİ
Muratpaşa Belediyesi
Şehir Planlama Şube Müdürü
No: 3789

PIN : ULP

Muratpaşa Belediye Meclisinin
03.06.2017 gün ve 150 sayılı
Kararı ile uygun görülmüştür.

Ayşe Aste DİRİCİ
Muratpaşa Belediyesi
Plan ve Şehircilik Şube Müdürü
Şehir Planlama

Av. Murat ŞİMŞEK
Başkan Yardımcısı



Ahmet TETİK
Antalya Büyükşehir Belediyesi

Muratpaşa Belediyesi'nin 03.06.2017 gün
ve 150 sayılı Belediye Meclis Kararı ile uygun
bulunan / Reddedilen 1/1000 Ölçekli Uygulama İmar Planı /
değişikliği, 5216 sayılı yasanın 7b ve 14. Maddeleri uyarınca
Antalya Büyükşehir Belediye Meclisi'nin 03.06.2017
gün ve 530 sayılı kararı ile aynen değiştirilmiştir.


Mehmet AKKAN
Antalya Büyükşehir Belediyesi
Planlama Şube Müdürü V.

Antalya Büyükşehir Belediyesi
İmar ve Şehircilik Dairesi Başkanlığı

Hüsamettin ÇELİK
İmar ve Şehircilik Dairesi
Başkanı

Bahadır ERGİN
Genel Sekreter Yardımcısı


Gürhan ERGİN
Genel Sekreter

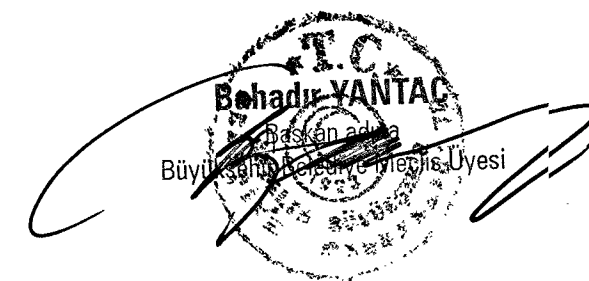

ANTALYA

İLİ KUZEVİ GELİŞME ALANI


20K.II.b

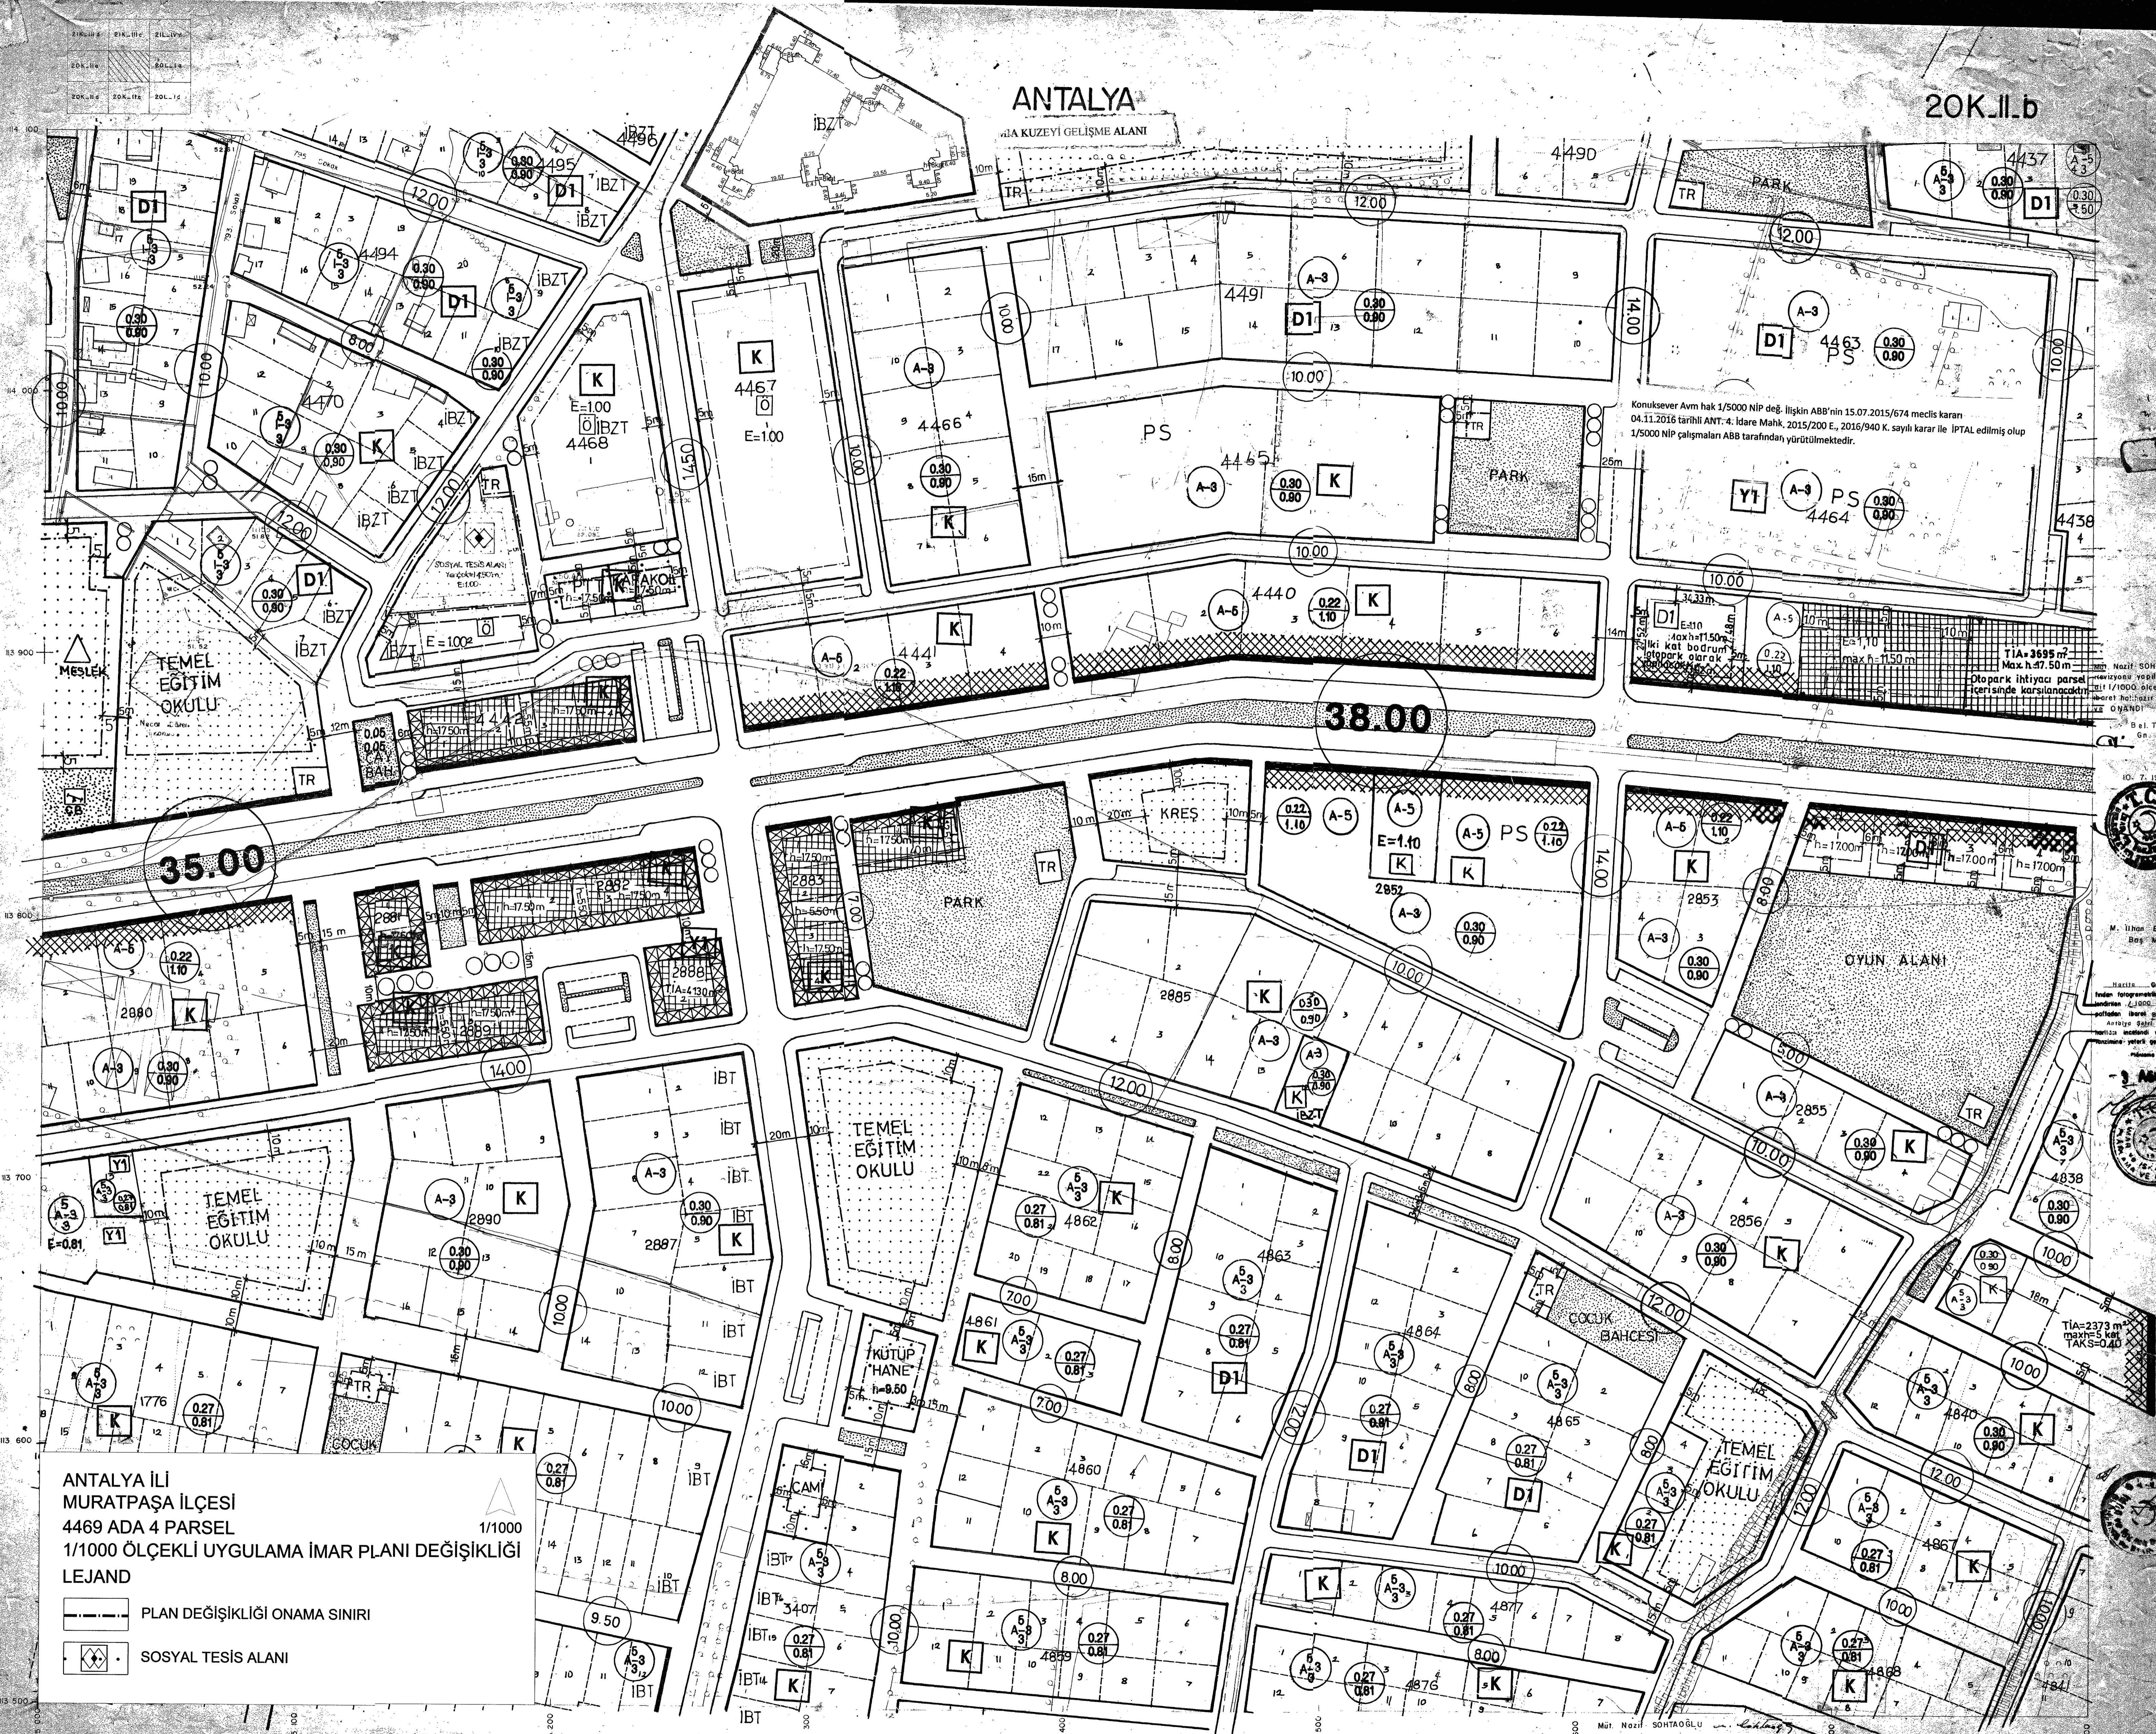

Konuksever Avm hak 1/5000 NIP değ. ilişkin ABB'nin 15.07.2015/674 meclis karar
04.11.2016 tarihli ANT-4. İdare Mahk. 2015/200 E., 2016/940 K. sayılı karar ile İPTAL edilmiş olup
1/5000 NIP çalışmaları ABB tarafından yürütülmektedir.

TIA=3695 m²
Max.h=47.50m
Otopark ihtiyacı parsel
çerçevesinde karşılanacaktır.

Bel. Tek. Hiss.
Gr. Md. Y.

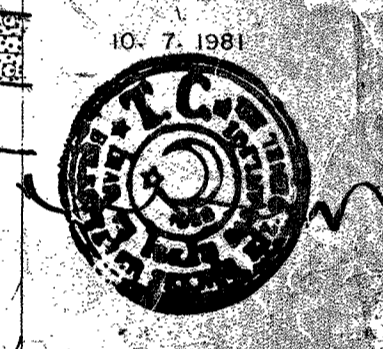

M. İlhan E. L. B. O. I.
Bel. Müh.

Harita Genel Müdürlüğü Tarafından
Fotoğrafçılık Oranort. Kuvvetlendirilmiş
ve Teslim Edilmiştir.

ANTALYA İLİ
MURATPAŞA İLÇESİ
4469 ADA 4 PARSEL
1/1000 ÖLÇEKLİ UYGULAMA İMAR PLANI DEĞİŞİKLİĞİ
LEJAND

- PLAN DEĞİŞİKLİĞİ ONAMA SINIRI
- SOSYAL TESİS ALANI

1:1000

